

# Piano di Recupero - Meta (NA)

Legge n. 457/78 - Legge Regionale n. 16/04

artt. 6,11,15  
NTA

Edifici recenti e in contrasto con il tessuto edilizio circostante  
e strutture di carattere provvisorio o atipiche


Tipo **EB4**  
sottotipo **C-D**

Cfr. PRG, Anagrafe Edilizia, Scheda ### - NCEU: p.IIa ###

PSAI: R4/P4




foto 1: veduta dall'alto

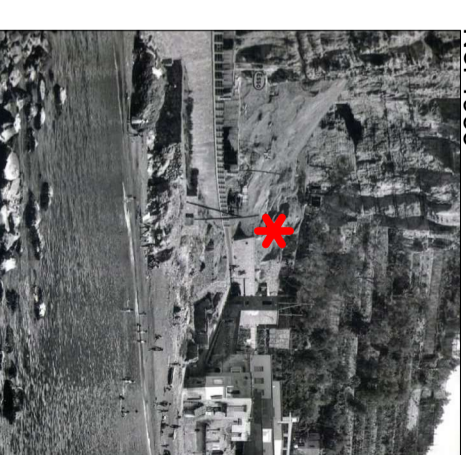

Nel 1955

\* l'area adibita a cava di pietra calcarea

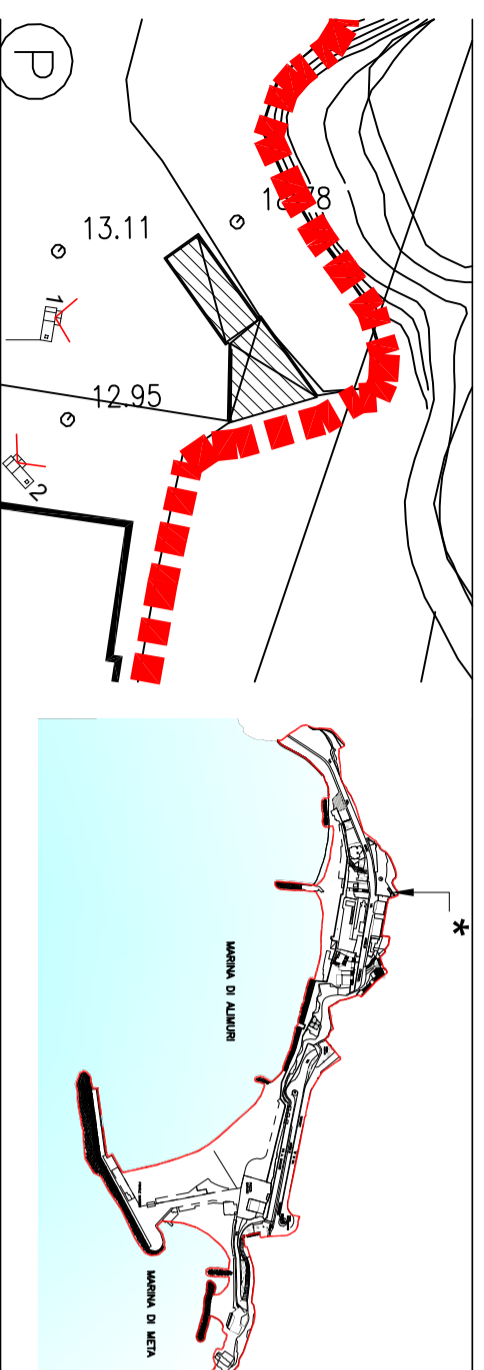

Scala 1:500

Vincolo Legge 1089/39: no

Piani: PT

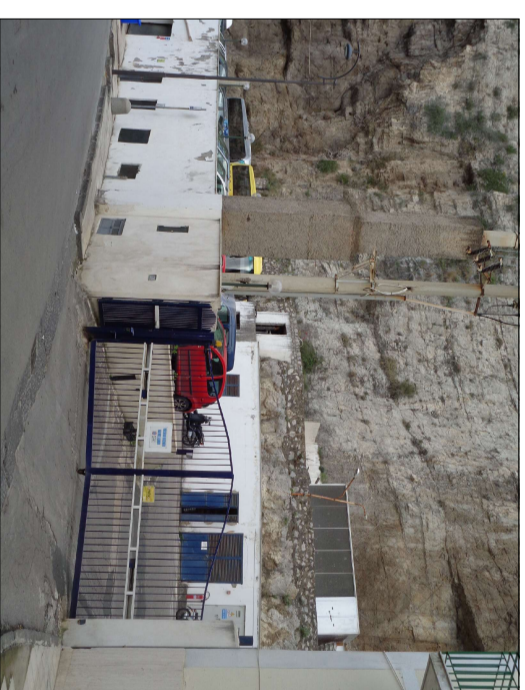




foto 2: prospetto su via A. Cosenza

**Impianto distributivo urbanistico:**  
- volumi tecnici a ridosso di terrapieno e roccia

**Impianto distributivo edilizio:**  
- volumi tecnici

**Profondità di edificazione:**  
- maglia strutturale singola

**Partitura del prospetto:**  
- regolare

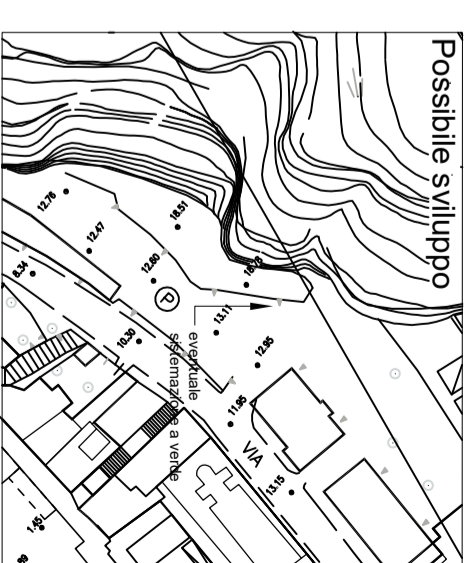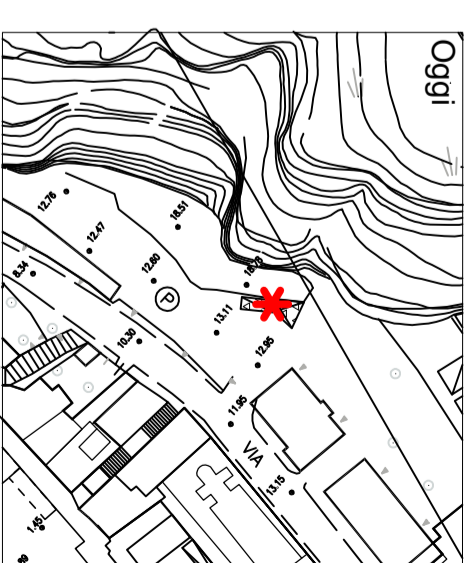

**Interventi previsti:**

- manutenzione ordinaria
- manutenzione straordinaria
- restauro e risanamento conservativo
- demolizione senza ricostruzione
- delle superfetazioni