

# Piano di Recupero - Meta (NA)

Legge n. 457/78 - Legge Regionale n. 16/04

art. 6, 10, 13  
NTA

Organismi edilizi che nel tempo hanno subito trasformazioni, ma che conservano elementi preesistenti formali o tipologici o strutturali

Tipo **EB2**

PSAI: R3/P3


Cfr. PRG, Anagrafe Edilizia, Scheda 563 - NCEU: foglio 1, p.lla 150



foto 1: veduta dall'alto della cortina edilizia



foto 2: prospetto fronte mare

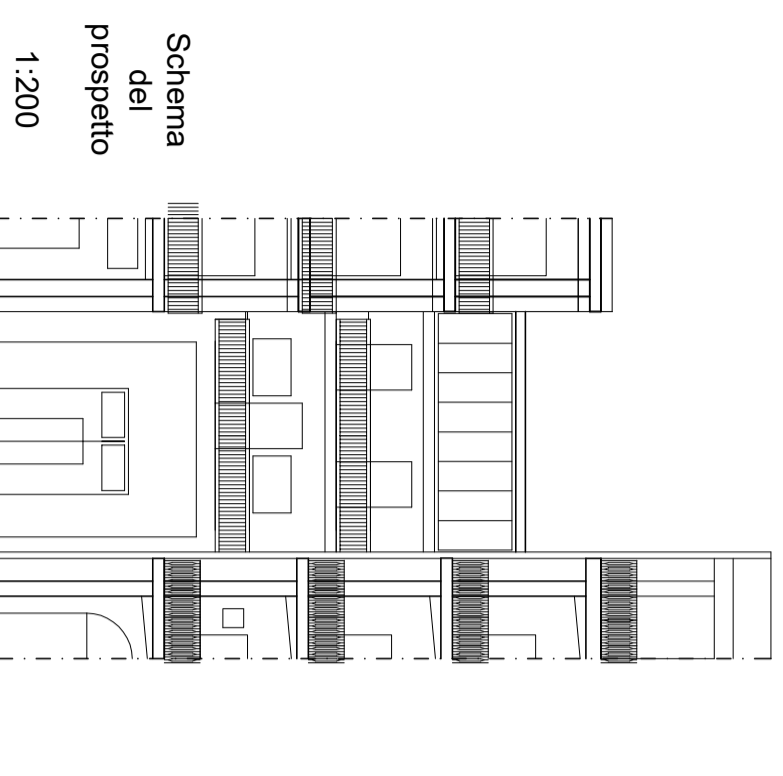

Schema  
del  
prospetto

1:200



foto 4: ingresso da l Trav. Allimuri


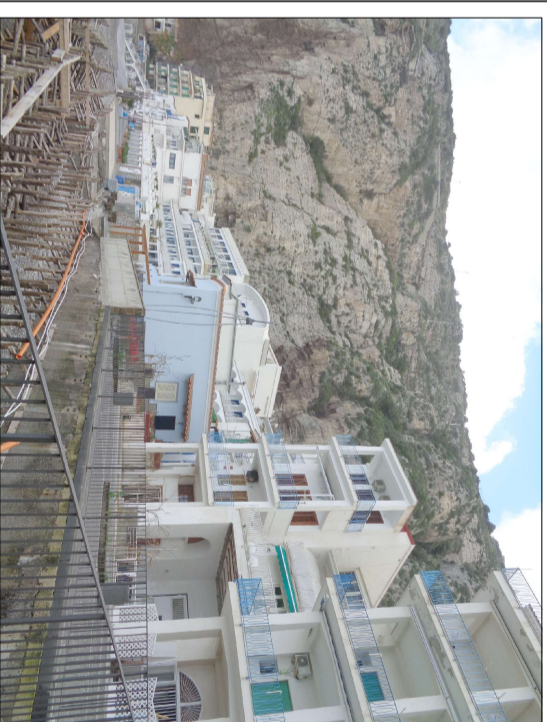


foto 3: veduta della cortina edilizia affacciata  
su piazzetta Naviganti Metesi

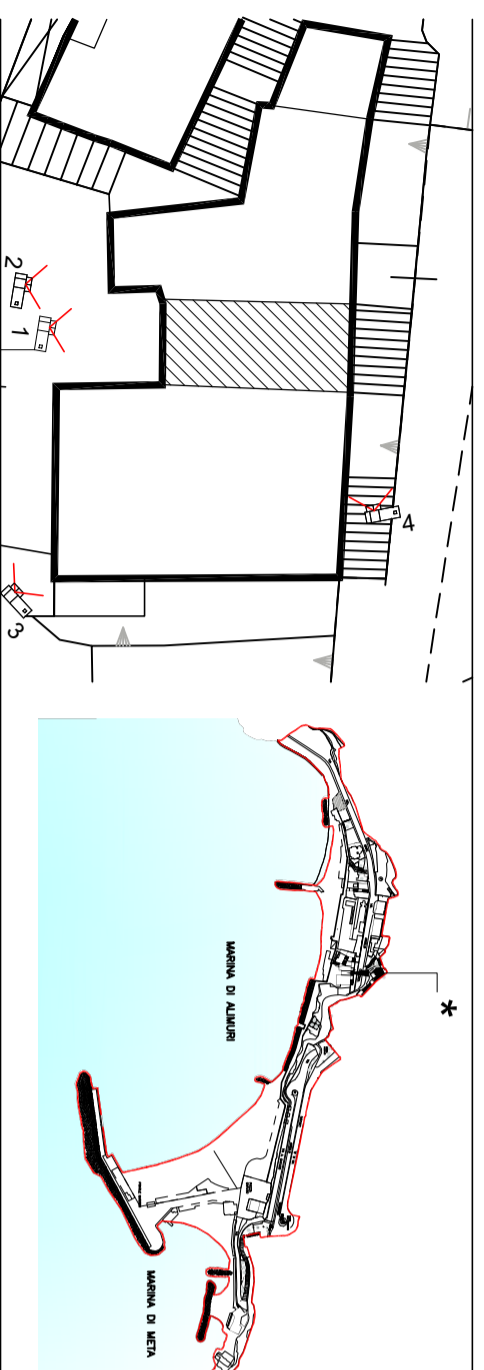


Scala 1:500

Vincolo Legge 1089/39: no

Piani: PT-1-2-3



Nel 1955

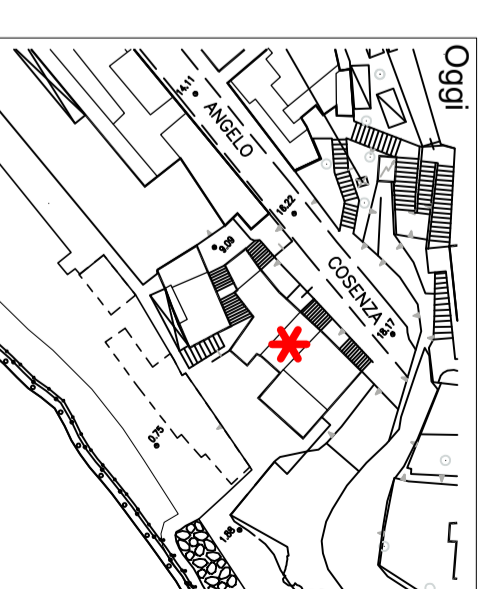

Oggi

**Impianto distributivo urbanistico:**  
- fabbricato parte di cortina storica  
con prospetti liberi su l Traversa Allimuri  
e fronte mare

**Impianto distributivo edilizio:**  
- condominio a blocco

**Profondità di edificazione:**  
- maglia strutturale multipla

**Partitura dei prospetti:** varia

**Materiale:**

- muratura portante e solai latero-  
cimentizi

**Interventi previsti:**

- manutenzione ordinaria  
- manutenzione straordinaria  
- restauro e risanamento conservativo