



COMUNE DI META

CITTA' METROPOLITANA DI NAPOLI

SETTORE 7
SERVIZIO LAVORI PUBBLICI

TRASFERIMENTO DI RISORSE IN C/CAPITALE AI COMUNI COSTIERI PER INTERVENTI DI MESSA IN SICUREZZA DELLE COSTE DOPO LE RECENTI MAREGGIATE ANNUALITA' 2023

IL PROGETTISTA
arch. Francesco Cimmino

IL DIRETTORE DEI LAVORI
arch. Francesco CIMMINO

RESPONSABILE UNICO DEL PROCEDIMENTO
arch. Diego SAVARESE

PROGETTO ESECUTIVO

ELABORATO

D7

TITOLO

Sezioni di progetto scogliera Golden Beach


DATA	DISEGNATO	REALIZZATO
APRILE 2024		<input type="checkbox"/> SI <input type="checkbox"/> NO
CODICE PROGETTO	POSIZIONE ARCHIVIO	SCALA 1:200

N°	DATA	REVISIONE - DESCRIZIONE	SIGLA	N°	DATA	REVISIONE - DESCRIZIONE	SIGLA

S1P

Area di SALPAMENTO: 0.00
Area di SCOGLI III CAT: 22.28


Altezza: 1:200
Lunghezza: 1:200

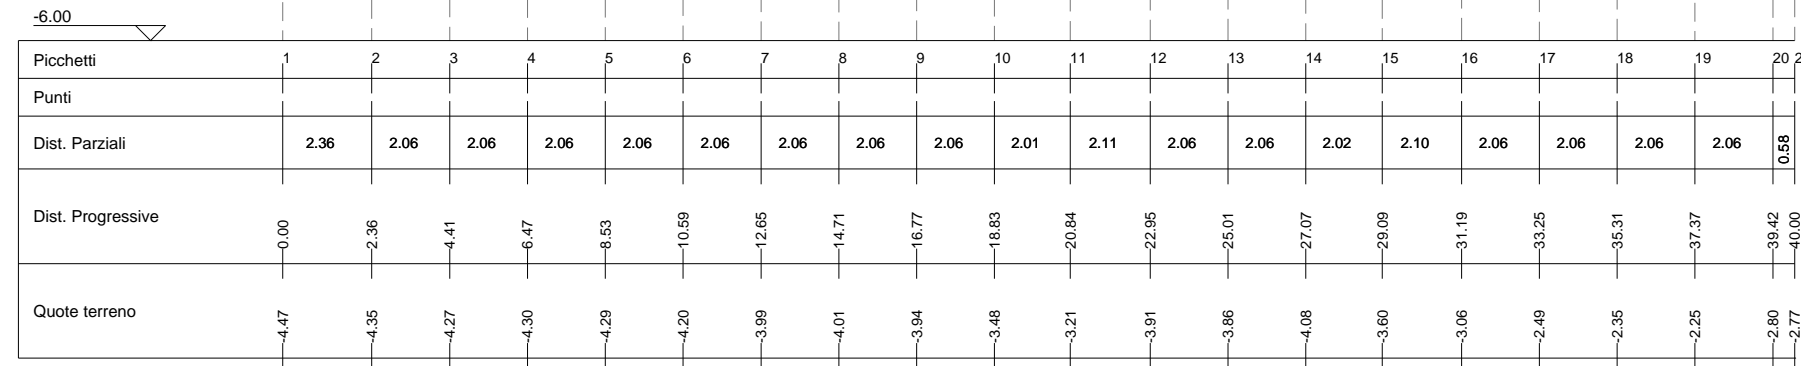

S2P

Area di SALPAMENTO: 0.00
Area di SCOGLI III CAT: 8.92


Altezza: 1:200
Lunghezza: 1:200

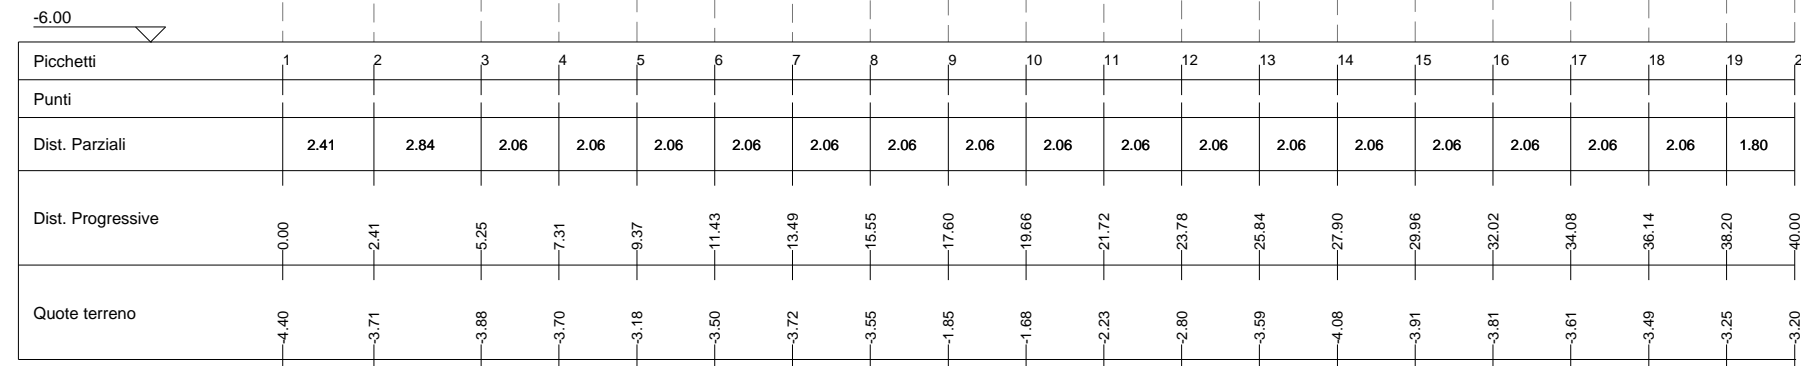

S3P

Area di SALPAMENTO: 0.00
Area di SCOGLI III CAT: 0.00


Altezza: 1:200
Lunghezza: 1:200

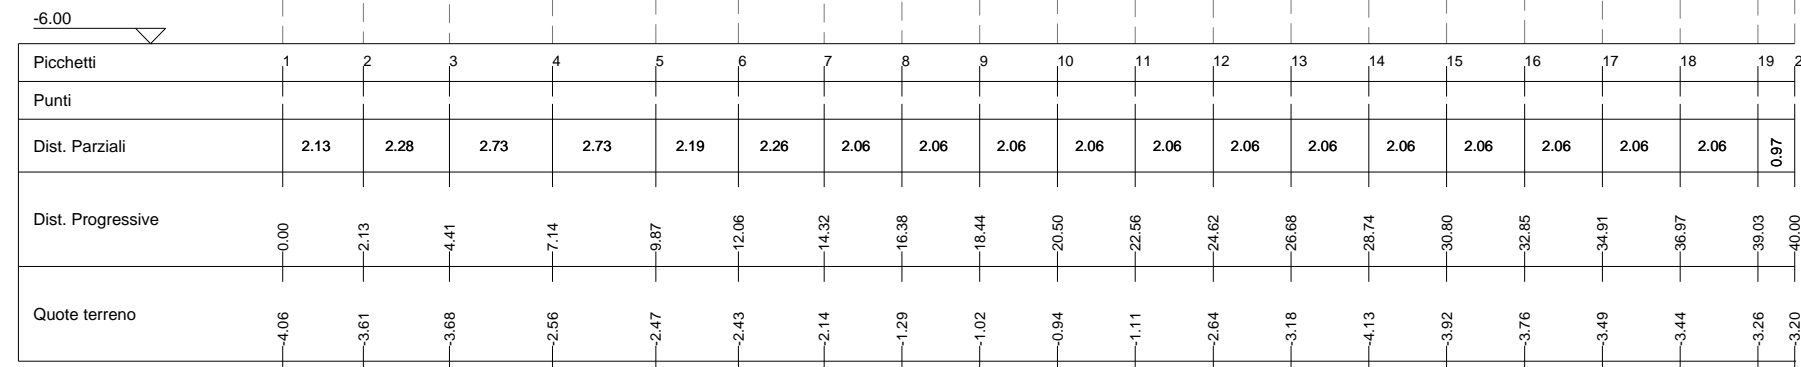

S4P

Area di SALPAMENTO: 0.00
Area di SCOGLI III CAT: 0.00


Altezza: 1:200
Lunghezza: 1:200

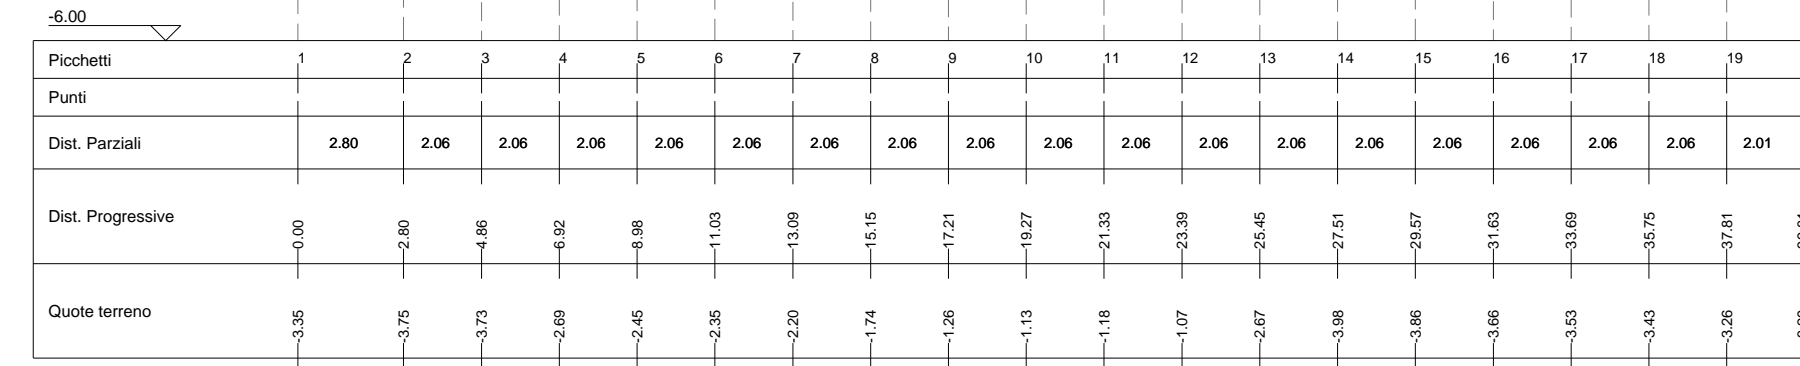

S5P

Area di SALPAMENTO: 9.16
Area di SCOGLI III CAT: 4.11


Altezza: 1:200
Lunghezza: 1:200

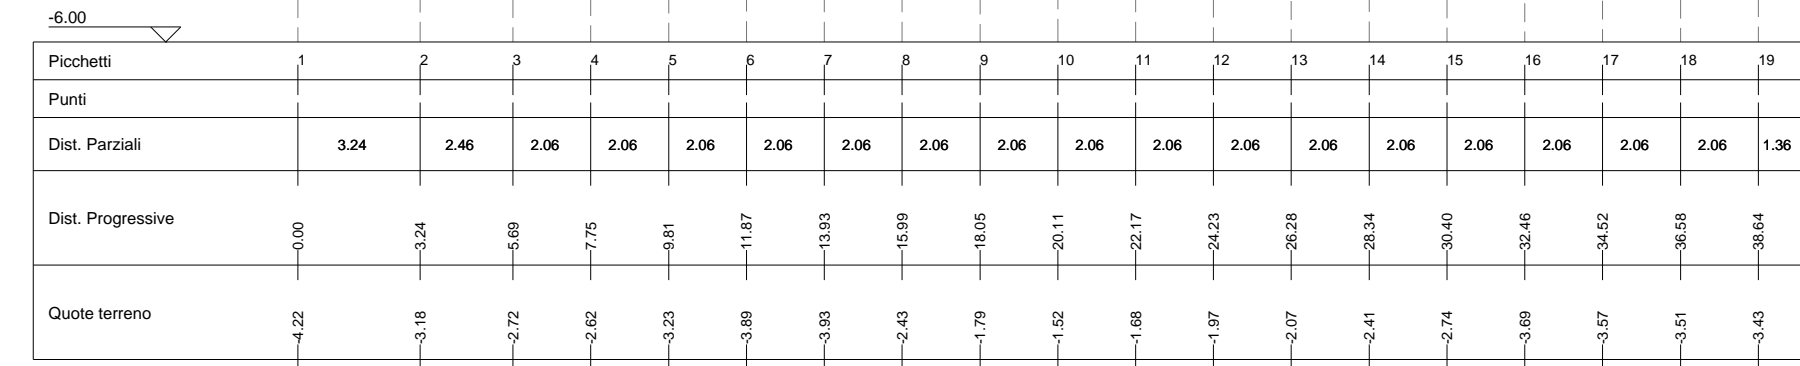

S6P

Area di SALPAMENTO: 4.16
Area di SCOGLI III CAT: 14.48

Altezza: 1:200
Lunghezza: 1:200

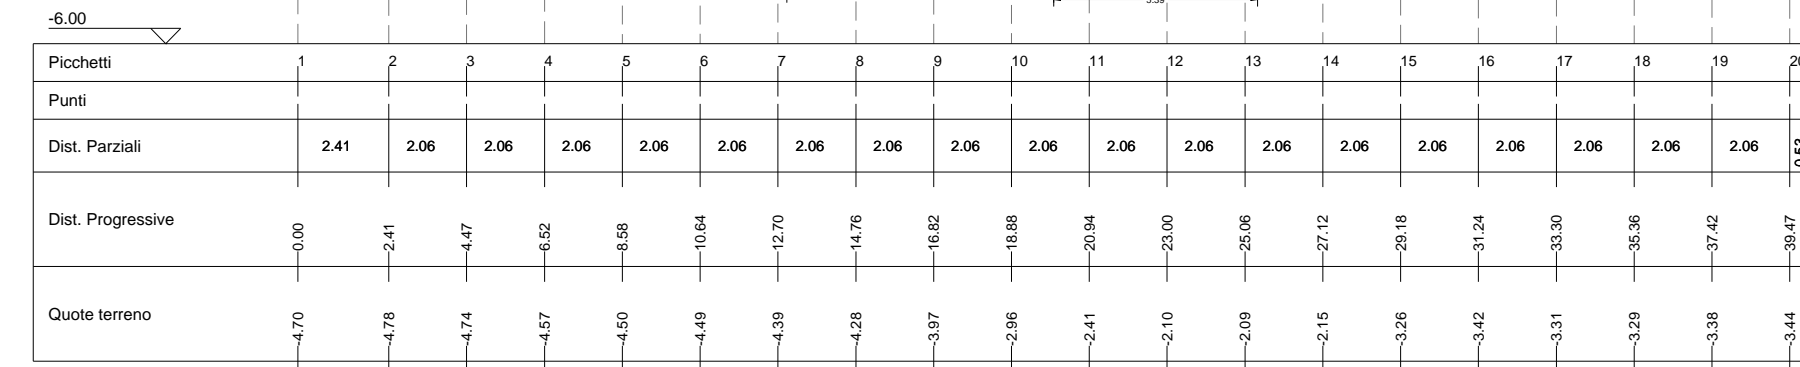

calcolo volume III CAT

Sez.	Sup. 1	Sup. 2	Sup. Media	Distanza (m)	Volume (mc)
S1P-S2P	22,28	8,92	15,60	5,00	78,00
S2P-S3P	8,92	0,00	4,46	5,00	22,30
SP3-S4P	0,00	0,00	0,00	5,00	-
S4P-S5P	0,00	4,11	2,06	5,00	10,28
S5P-S6P	4,11	14,48	9,30	5,00	46,48
					-

mc 157,05

calcolo volume salpamento

Sez.	Sup. 1	Sup. 2	Sup. Media	Distanza (m)	Volume (mc)
S1P-S2P	0,00	0,00	0,00	5,00	-
S2P-S3P	0,00	0,00	0,00	5,00	-
SP3-S4P	0,00	0,00	0,00	5,00	-
S4P-S5P	0,00	9,16	4,58	5,00	22,90
S5P-S6P	9,16	4,16	6,66	5,00	33,30
					-

mc 56,20