

Piano di Recupero - Meta (NA)

Legge n. 457/78 - Legge Regionale n. 16/04

art. 6, 11, 13
NTA

Organismi edilizi che nel tempo hanno subito trasformazioni, ma che conservano elementi preesistenti formali o tipologici o strutturali

Tipo **EB2**

PSAI: R1/P1

Cfr. PRG, Anagrafe Edilizia, Scheda 821 - NCEU: foglio 3, p.lla 248


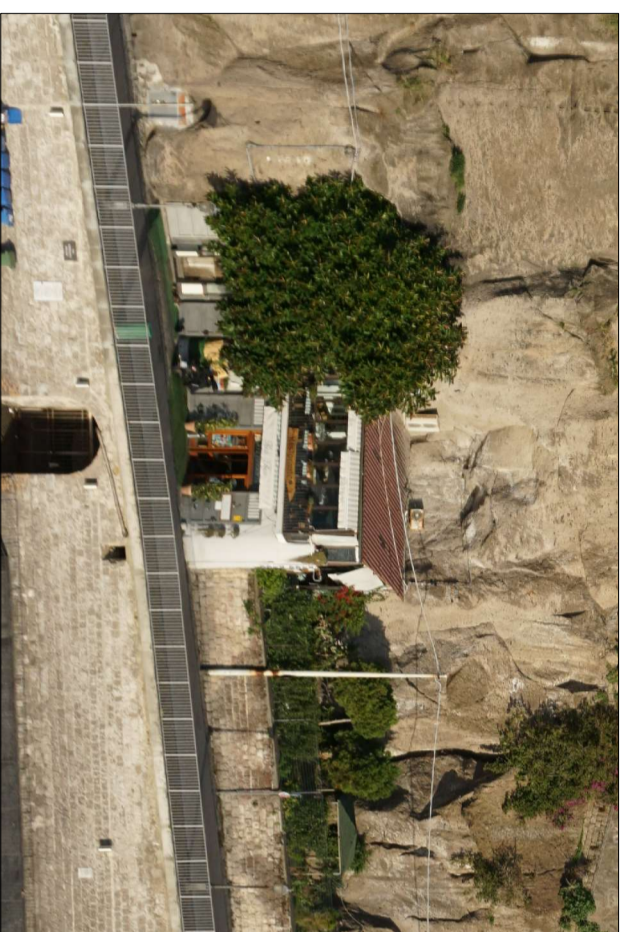


foto 1: veduta dall'alto

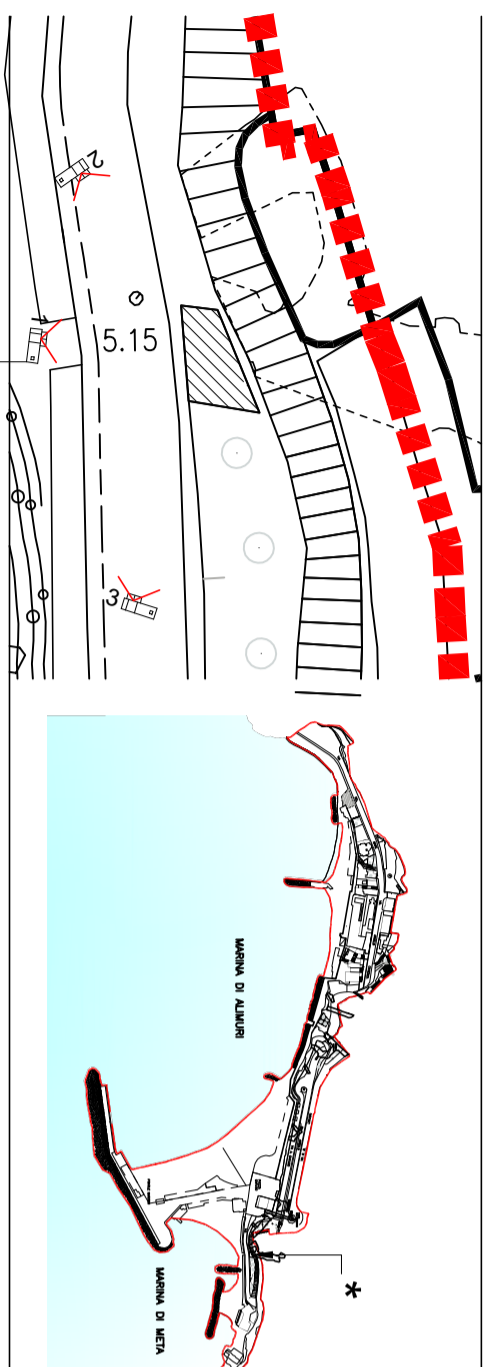

Scala 1:500

Vincolo Legge 1089/39: no

Piani: PT-1

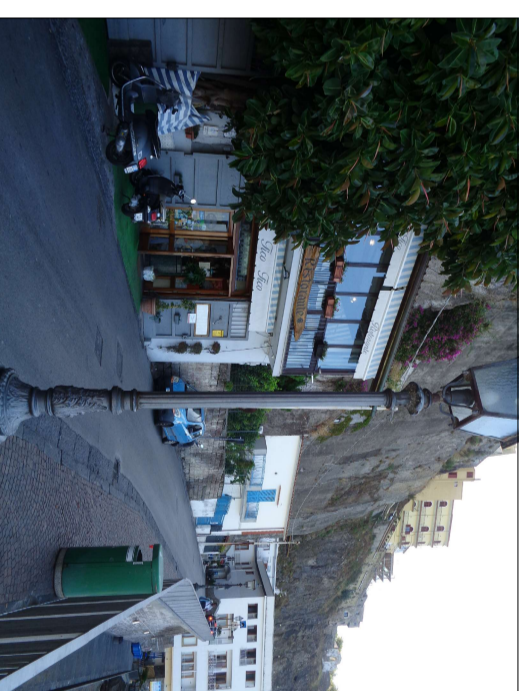


foto 2: prospetto su Via A. Caruso




foto 3: prospetto su Via A. Caruso

Impianto distributivo urbanistico:
- manufatto con prospetto su strada e fronte mare

Impianto distributivo edilizio:
- blocco unico

Profondità di edificazione:
- maglia strutturale singola

Partitura del prospetto:
- regolare

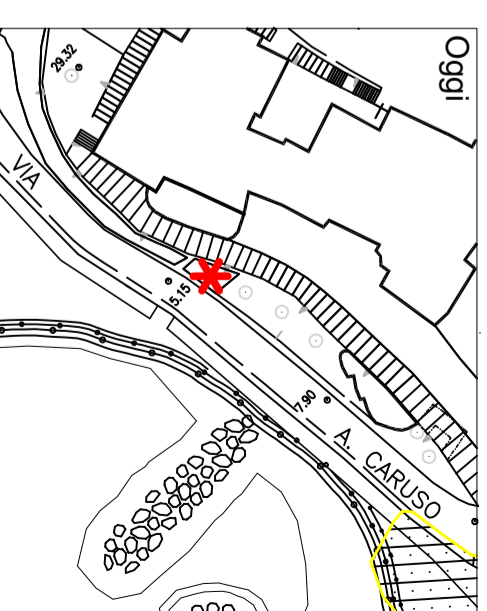

Interventi previsti:
- manutenzione ordinaria
- manutenzione straordinaria
- restauro e risanamento conservativo