

Piano di Recupero - Meta (NA)

Legge n. 457/78 - Legge Regionale n. 16/04

art. 17, c. 2
NTA

Unità di spazio aperte pubbliche

Tipo SPU

Piazza dell'Ascensore

PSAI: R1/P1



foto 2: veduta del fabbricato di partenza dell'Ascensore



foto 1: veduta di Piazza Ascensore da via A. Cosenza con al centro il fabbricato



foto 3: veduta dell'accesso per disabili


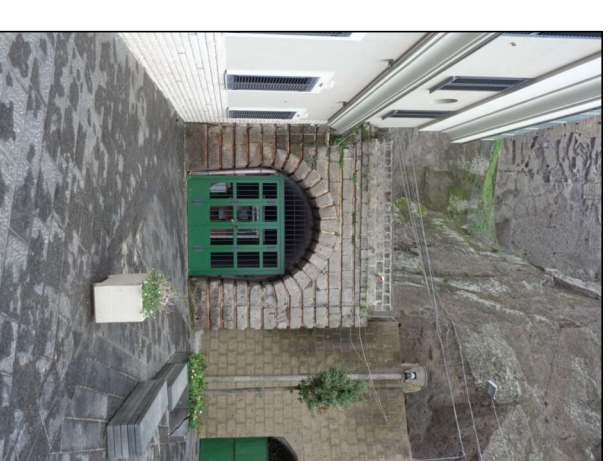


foto 4: veduta della galleria di arrivo dell'ascensore a quota Piazza A. Caruso

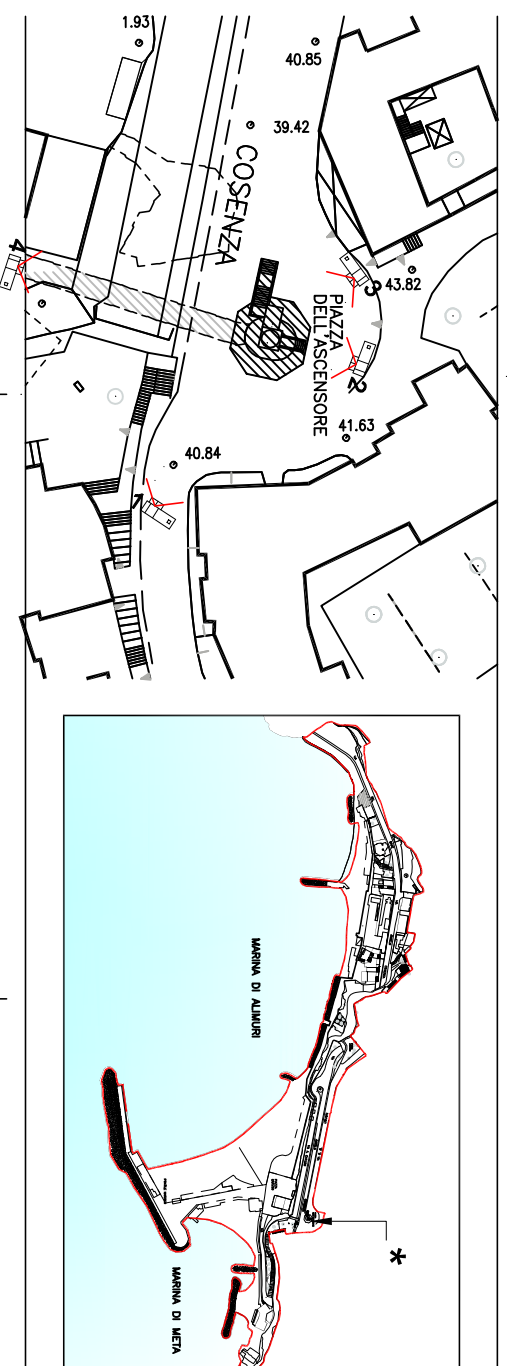

Scala 1:1000

Vincolo Legge 1089/39: no

Piani: ###

Impianto distributivo urbanistico:

lo slargo stradale tra le vie A. Cosenza, G.B. Liguori e S. Lucia ospita al centro la stazione di partenza dell'ascensore verso marina di Meta, impianto realizzato negli anni '50, poi oggetto di rifunionalizzazione-ristrutturazione negli anni 2000; dallo slargo si si accede anche alla sottostante Piazza Gradoni dei Pescatori.

Materiale:

lo slargo è asfaltato, mentre l'area poligonale circostante il manufatto della stazione è pavimentata con tozzetti di porfido e cordoli di pietra vesuviana.

Interventi previsti:

- manutenzione ordinaria
- manutenzione straordinaria
- restauro e risanamento conservativo