

# Piano di Recupero - Meta (NA)

Legge n. 457/78 - Legge Regionale n. 16/04

art. 6, 11, 12  
NTA

Edilizia minore, dotata di valore prevalentemente ambientale e comprendente organismi edilizi aventi sostanziale unità formale o tipologica o strutturale, ovvero caratteri formali o tipologici o strutturali risultanti dalla crescita organica dell'edificio nel tempo (anche organismi edilizi non residenziali quali grotte e *monazzeni*)

Tipo **EB1**  
sottotipo **B**

PSAI: R1/P1

NCEU: Foglio 1, part.IIa 573, sub 1



foto 1 : veduta dall'alto




foto 2: veduta dell'ingresso da Piazza A. Caruso

- Impianto distributivo urbanistico:**
- grotta/deposito scavata nel tufo della falesia, con ingresso da piazza A. Caruso

- Impianto distributivo edilizio:**
- ambiente unico, h media 5.80 mt.

- Profondità di edificazione:**
- cfr. planimetria

- Partitura del prospetto:**
- vano d'ingresso ad arco in tufo

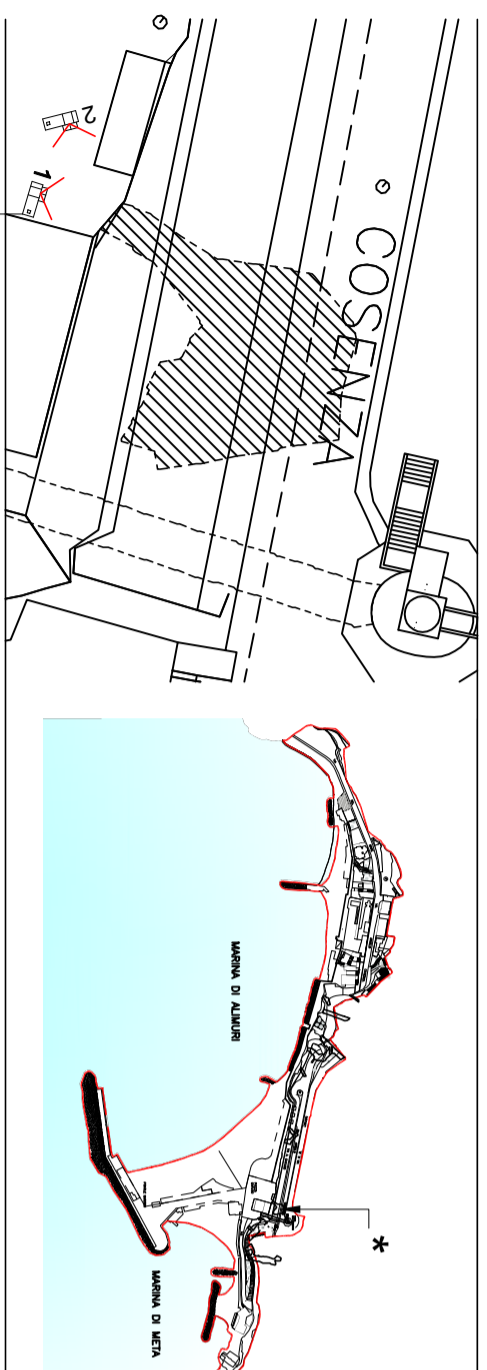

Scala 1:500

Vincolo Legge 1089/39: no

Piani: PT

- Interventi previsti:**
- manutenzione ordinaria
  - manutenzione straordinaria
  - restauro e risanamento conservativo
  - con le limitazioni di cui ai sottotipi B