


PIANTA GENERALE
rilievo
scala 1:100

KEYPLAN

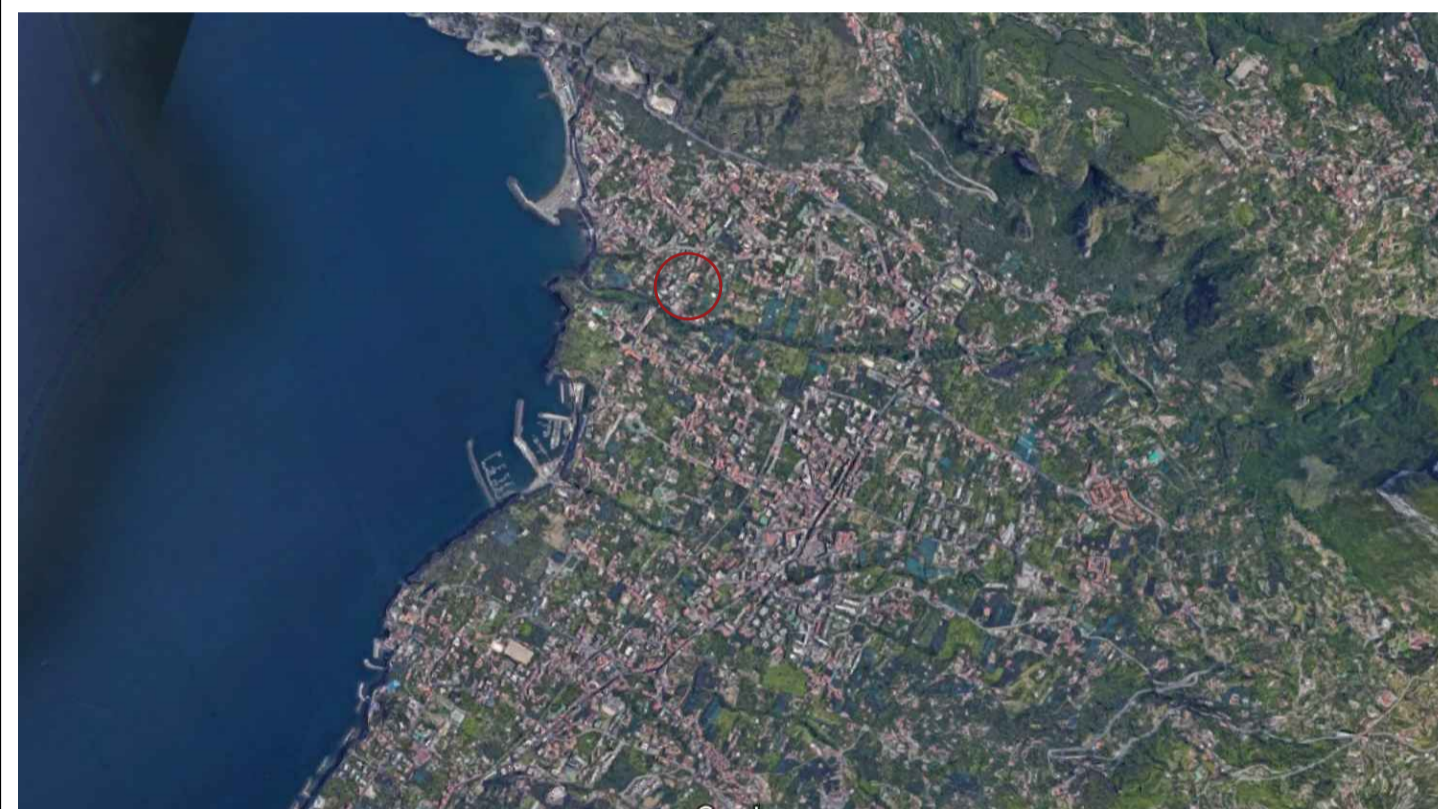


COMUNE DI META
 CITTA' METROPOLITANA DI NAPOLI
 



Aggiornamento n°	Data	Descrizione dell'aggiornamento	disegnato	verificato	visto
01	OTTOBRE 2020				

PROGETTO ESECUTIVO

PROGETTO PER L'UTILIZZAZIONE OTTIMALE DELLE AREE ESTERNE DEL COMPLESSO SPORTIVO POLIVALENTE "LE QUERCE"

C.2	PIANTA GENERALE C - Elaborati grafici - Stato di fatto	Scala 1:100
-----	---	----------------

Data	OTTOBRE 2020
Committente	Comune di Meta
Progettista	Ufficio Tecnico Comunale