

Piano di Recupero - Meta (NA)

Legge n. 457/78 - Legge Regionale n. 16/04

art. 6,11,15
NTA

Edifici recenti e in contrasto con il tessuto edilizio circostante
e strutture di carattere provvisorio o atipiche


Tipo **EB4**
sottotipo **C-D**

Cfr. PRG, Anagrafe Edilizia, Scheda 723- NCEU: p.lla 327

PSAI: R4/P4



foto 1 : veduta dall'alto

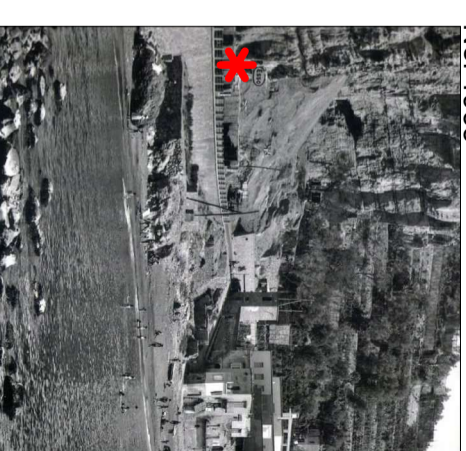

Nel 1955

* volume asservito al distributore carburanti

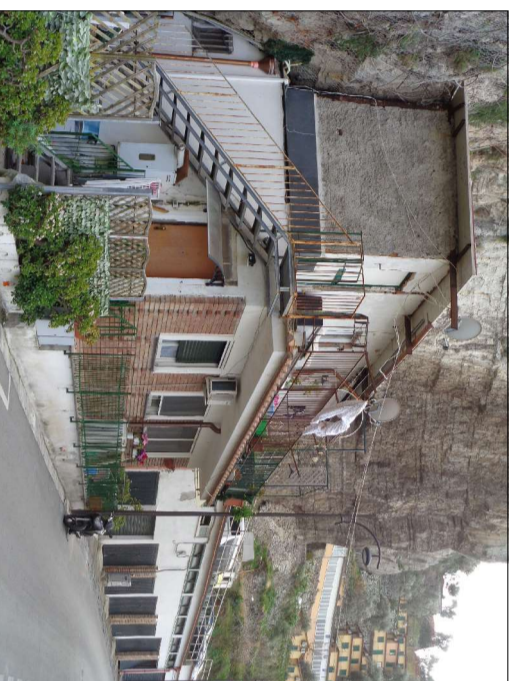


foto 3: prospetto su via A. Cosenza



foto 2: prospetto su via A. Cosenza

Impianto distributivo urbanistico:

- blocco edilizio con prospetto su strada

Impianto distributivo edilizio:


- condominio a blocco unico

Profondità di edificazione:

- maglia strutturale singola

Partitura del prospetto:



- regolare

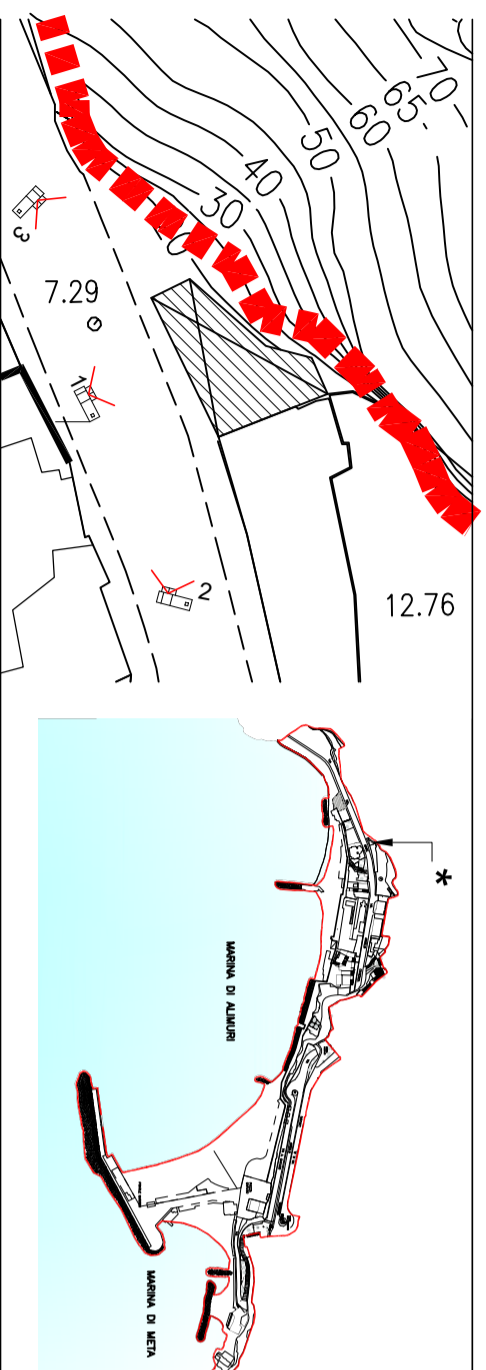

Scala 1:500

Vincolo Legge 1089/39: no

Piani: PT-1

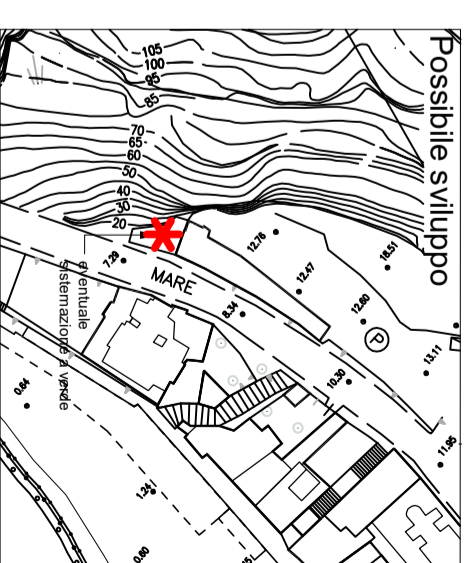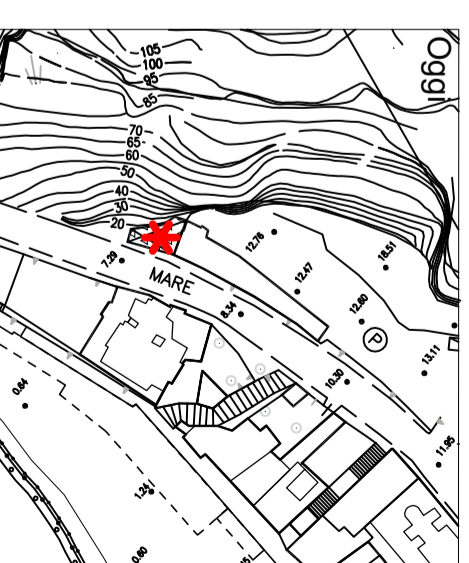

Interventi previsti:

- manutenzione ordinaria
- manutenzione straordinaria
- restauro e risanamento conservativo
- demolizione senza ricostruzione
- delle superfetazioni