

# Piano di Recupero - Meta (NA)

Legge n. 457/78 - Legge Regionale n. 16/04


artt. 6,11,15  
NTA

Edifici recenti e in contrasto con il tessuto edilizio circostante  
e strutture di carattere provvisorio o atipiche


Tipo **EB4**  
sottotipo **A**

Cfr. PRG, Anagrafe Edilizia, Scheda 724 - NCEU: foglio , p.lla 329

PSAI: R4/P4

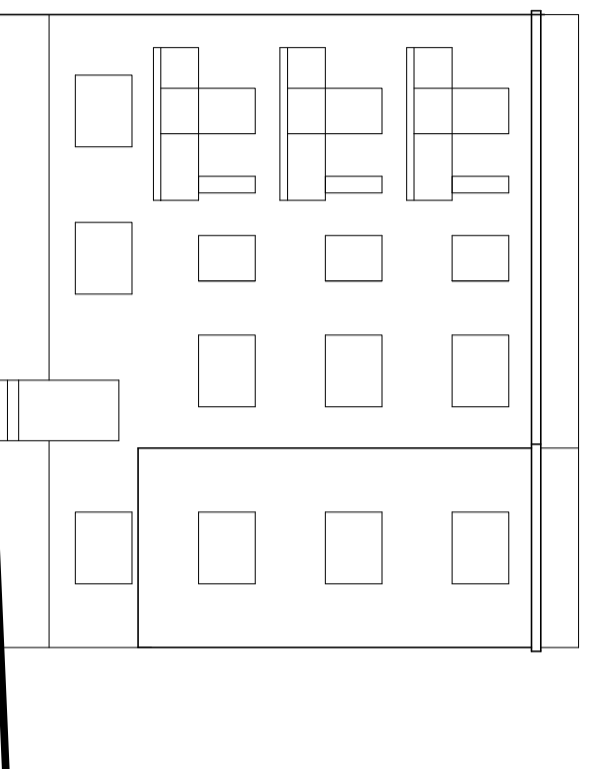

Schema del prospetto 1:200

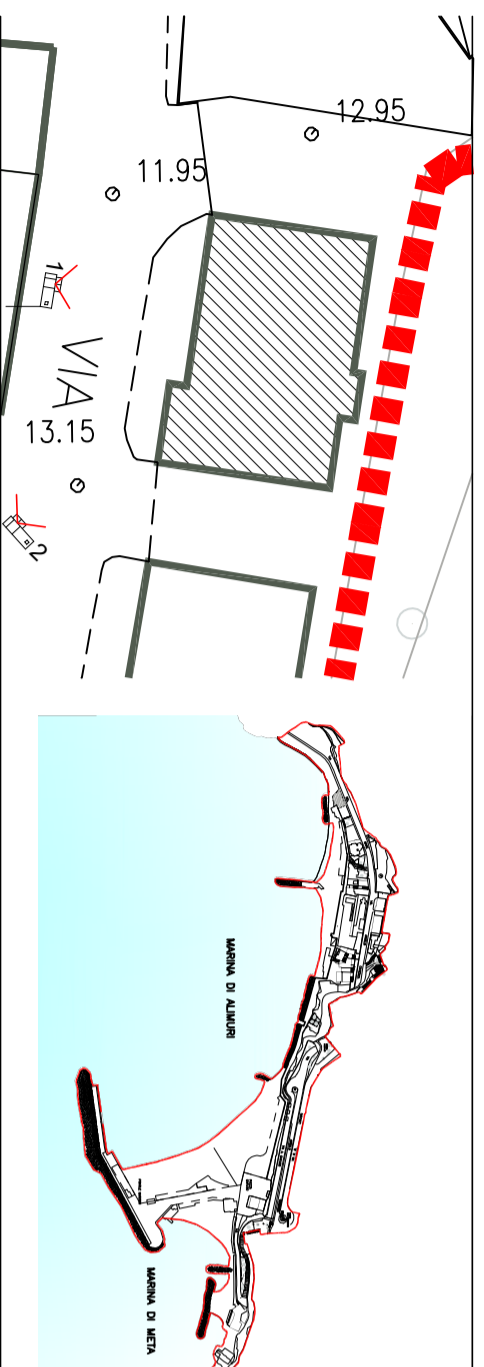

Scala 1:500

Vincolo Legge 1089/39: no

Piani: PT

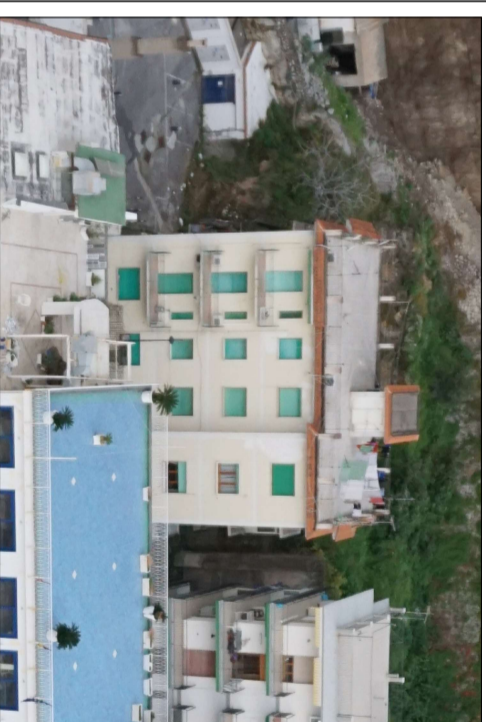


foto 1: veduta dall'alto




foto 2: prospetto su via A. Cosenza

**Impianto distributivo urbanistico:**  
- fabbricato con prospetti su strada  
e terrapieno

**Impianto distributivo edilizio:**  
- condominio a blocco unico con più  
unità abitative


**Profondità di edificazione:**  
- maglia strutturale a telai in c.a.;  
occupazione dell'intero lotto

**Partitura del prospetto:**  
- regolare

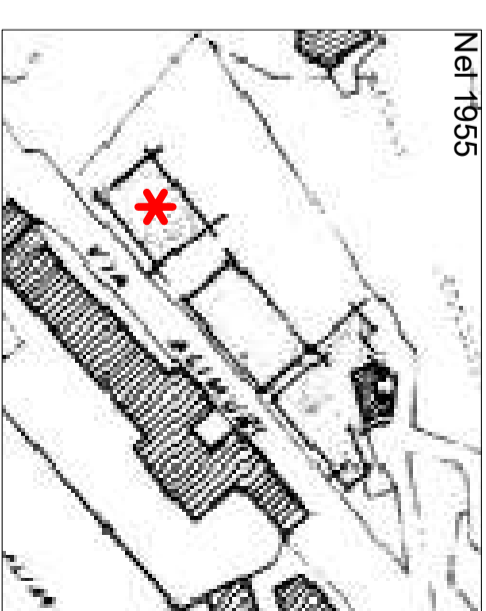

Nel 1955

\* sagoma del fabbricato non ancora costruito

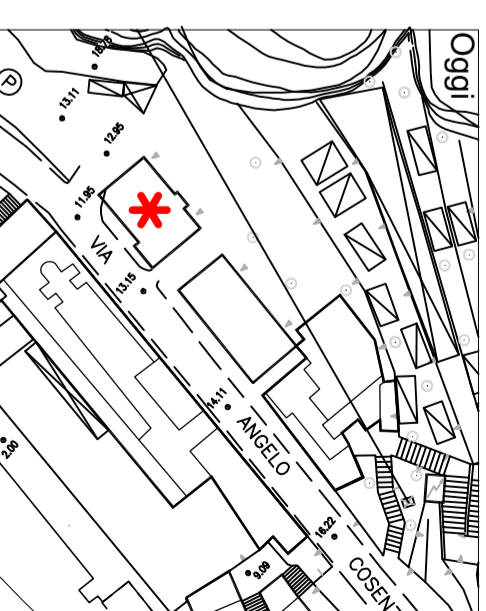

Oggi

**Interventi previsti:**  
- manutenzione ordinaria  
- manutenzione straordinaria  
- restauro e risanamento conservativo  
- demolizione senza ricostruzione