

Piano di Recupero - Meta (NA)

Legge n. 457/78 - Legge Regionale n. 16/04

art. 17, c. 2
NTA

Unità di spazio aperto pubbliche

Tipo SPU

Piazza A. Caruso

PSAI: R1/P1


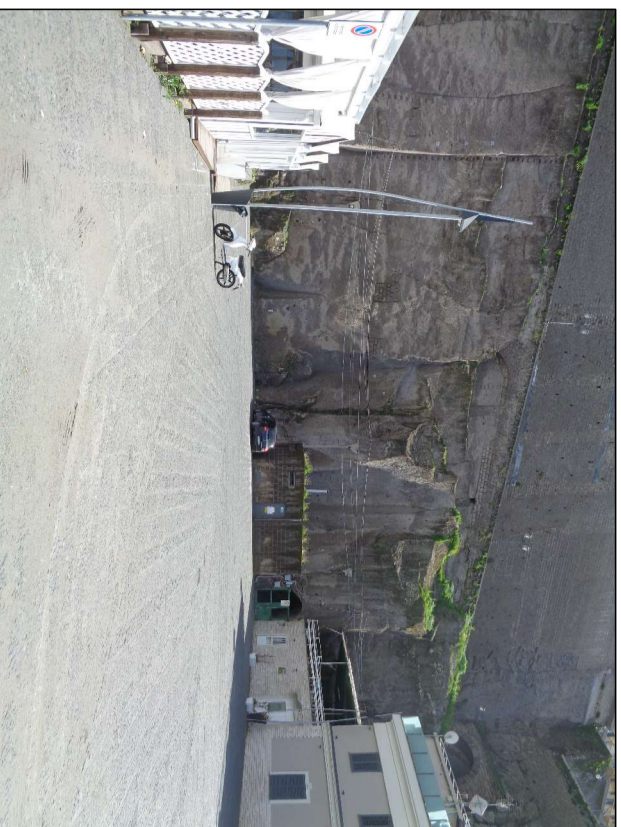


foto 2: veduta della piazza



foto 3:
particolare della pavimentazione

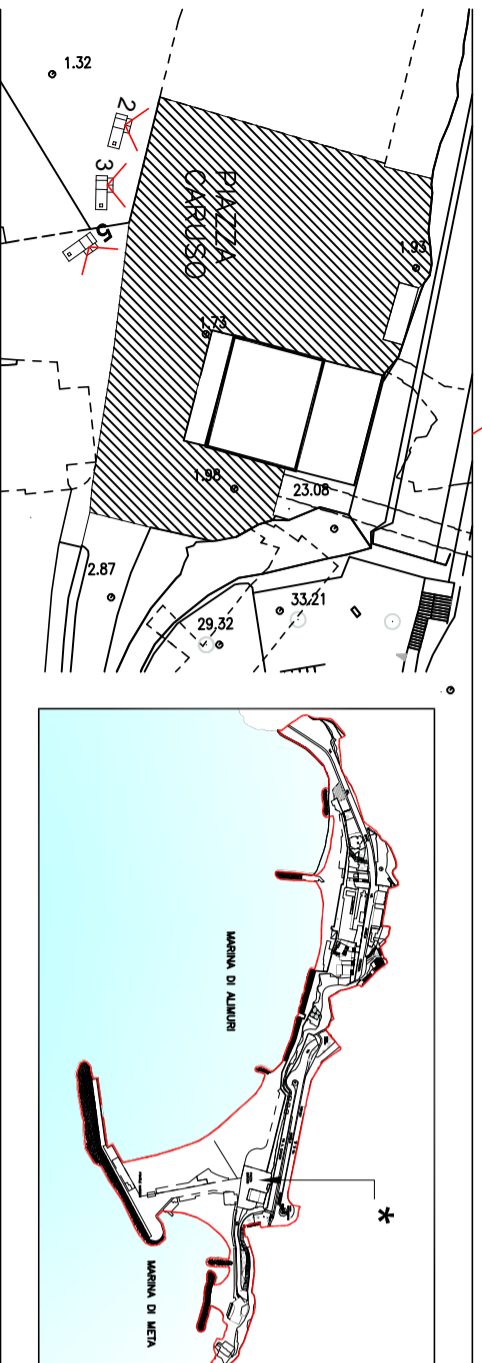

Scala 1:1000

Vincolo Legge 1089/39: no

Piani: ###

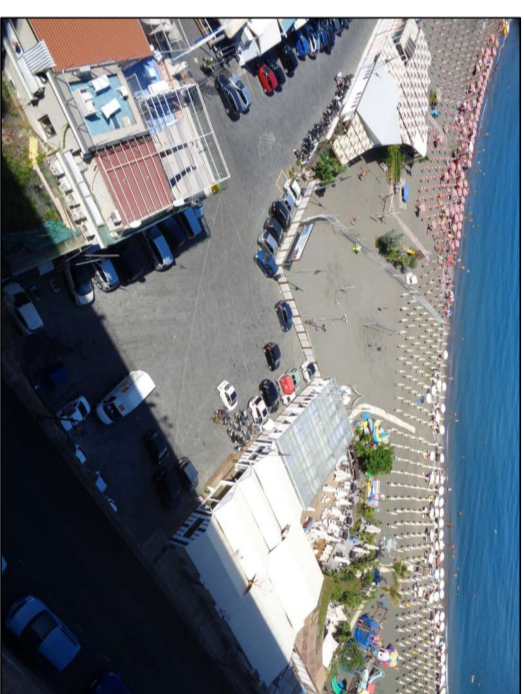


foto 1: veduta dall'alto (belvedere via A. Cosenza)

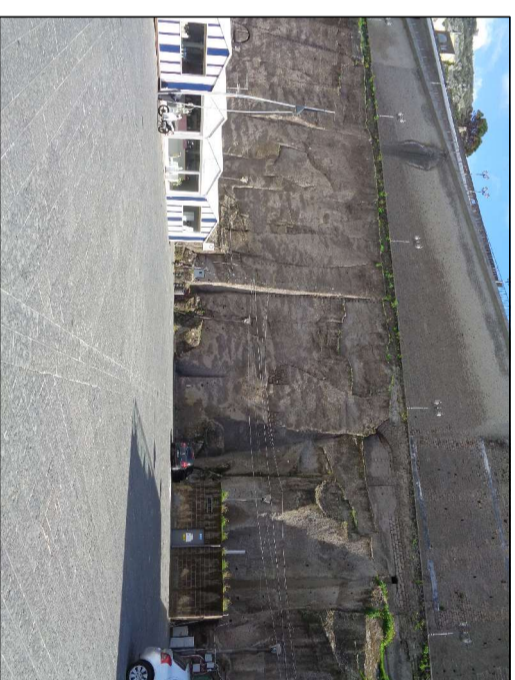


foto 4: veduta della piazza



foto 5: veduta della piazza verso via A. Caruso

Impianto distributivo urbanistico:

l'ampio piazzale è il punto di arrivo di via A. Caruso e dà accesso alla passeggiata Via Naviganti Metesi, sia verso Marina di Alimuri sia verso Marina di Meta-Purgatorio, e al pontile Marisco (area ex costruendo porto).

Materiale:

il piazzale è stato oggetto di manutenzione nel corso dei lavori per la realizzazione della passeggiata Via Naviganti Metesi; è pavimentato con basoli di pietra lavica montati secondo una direttrice diagonale ed è illuminato con elementi di moderno disegno.

Interventi previsti:

- manutenzione ordinaria
- manutenzione straordinaria
- restauro e risanamento conservativo
- installazione arredo urbano