

Piano di Recupero - Meta (NA)

Legge n. 457/78 - Legge Regionale n. 16/04

art. 6, 11, 12
NTA

Edilizia minore, dotata di valore prevalentemente ambientale e comprendente organismi edilizi aventi sostanziale unità formale o tipologica o strutturale, ovvero caratteri formali o tipologici o strutturali risultanti dalla crescita organica dell'edificio nel tempo (anche organismi edilizi non residenziali quali grotte e *monazzeni*)

Tipo **EB1**
sottotipo **B**

PSAI: R1/P1

NCEU: Foglio 1, p.lla

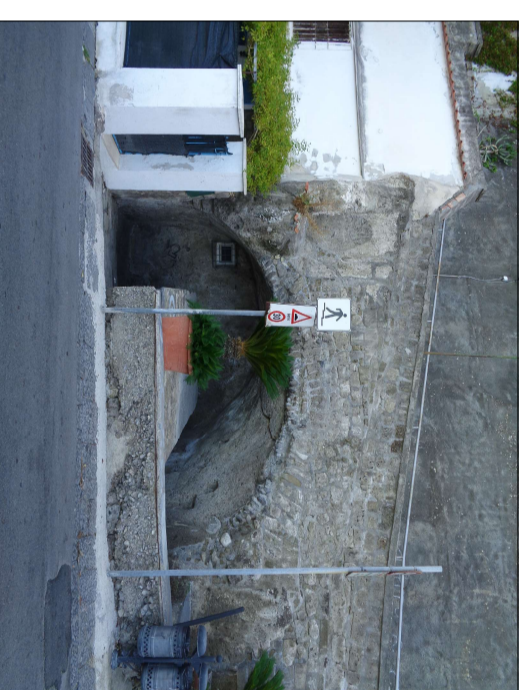




foto 1: rampa d'accesso alla grotta seminterrata



foto 2: veduta dall'alto dell'accesso alla grotta seminterrata



foto 3: veduta dal basso dell'accesso alla grotta seminterrata

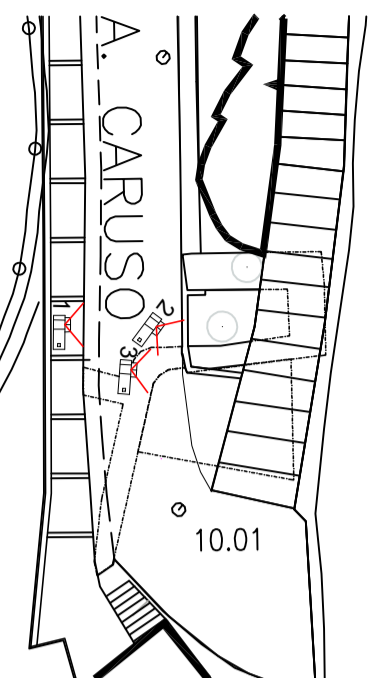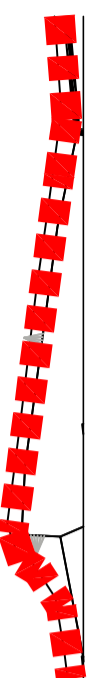

Scala 1:500

Vincolo Legge 1089/39: no

Piani: S1

Impianto distributivo urbanistico:

- grotta/deposito scavata nel tufo con ingresso da rampa Gradoni dei pescatori

Impianto distributivo edilizio:

- ambiente unico, h media 5.00 mt.

Profondità di edificazione:

- cfr. planimetria

Partitura del prospetto:

- Vani d'ingresso ad arco tagliato nel tufo

Interventi previsti:

- manutenzione ordinaria
- manutenzione straordinaria
- restauro e risanamento conservativo con le limitazioni di cui ai sottotipi B