

Piano di Recupero - Meta (NA)

Legge n. 457/78 - Legge Regionale n. 16/04


art. 6, 10, 11
NTA

Edilizia minore, dotata di valore prevalentemente ambientale e comprendente organismi edilizi aventi sostanziale unità formale o tipologica o strutturale, ovvero caratteri formali o tipologici o strutturali risultanti dalla crescita organica dell'edificio nel tempo

Tipo **EB1**
sottotipo **A**

PSAI: R4/P4


Cfr. PRG, Anagrafe Edilizia, Scheda 745 - NCEU: foglio 1, p.lla 140 parziale

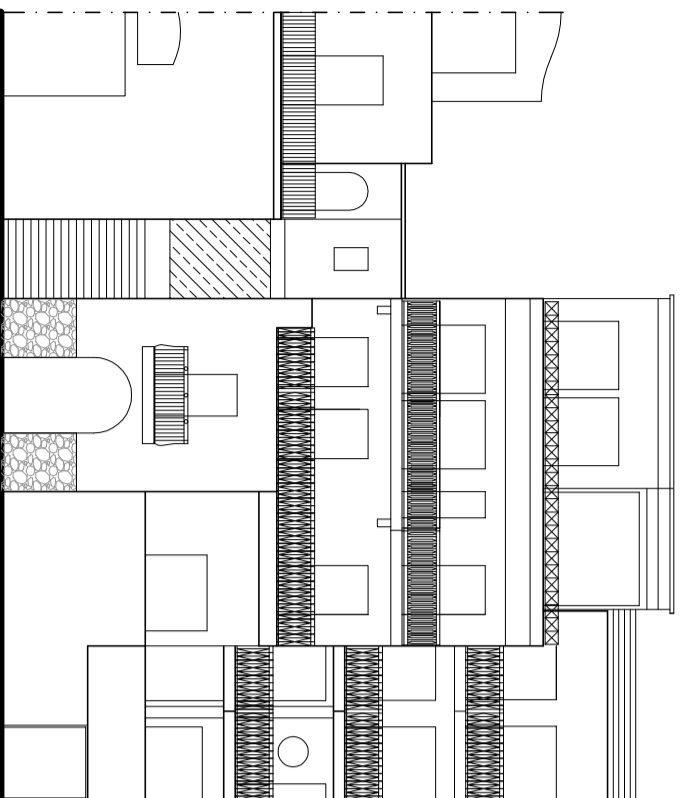


Schema del prospetto 1:200



foto 3: fronte mare - veduta laterale

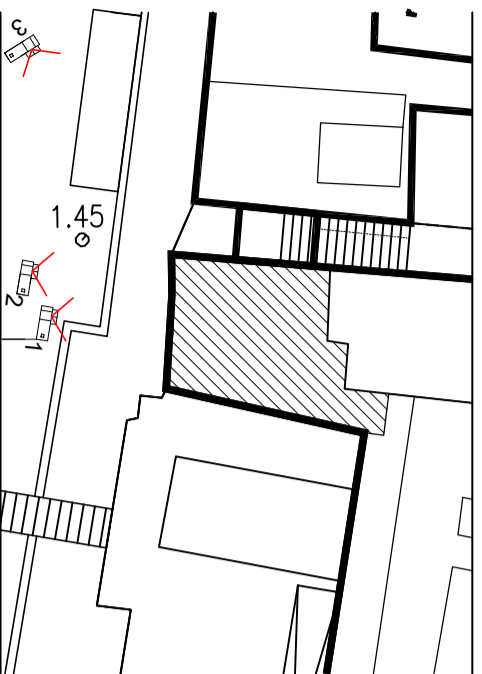

Scala 1:500

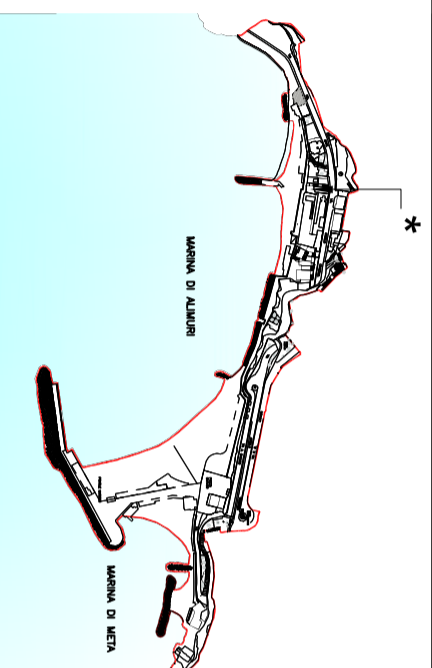

Vincolo Legge 1089/39: no

Piani: PT-1-2-3



foto 1: veduta dall'alto




foto 2: fronte mare

Impianto distributivo urbanistico:
- fabbricato articolato con prospetto fronte mare e accesso dalla berma comune, in aderenza al fabbricato scheda 6


Impianto distributivo edilizio:
- fabbricato con più unità abitative

Profondità di edificazione:
- occupazione dell'intero lotto

Partitura del prospetto:
- regolare con aperture varie

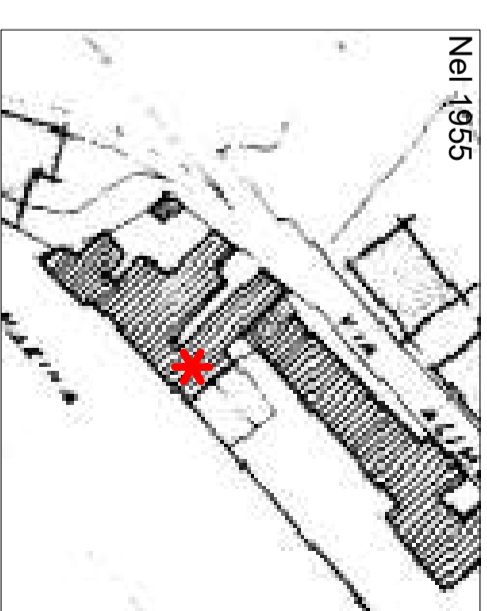

Nel 1955

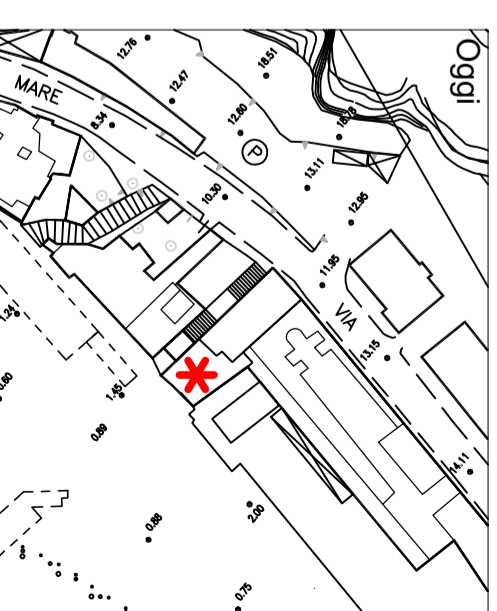

Materiale:
- struttura portante in muratura di tufo, solai latero-cementizi, terrazzi aggettanti in c.a., finiture in intonaco, soglie in pietra lavica, ringhiere in ferro

Interventi previsti:
- manutenzione ordinaria
- manutenzione straordinaria
- restauro e risanamento conservativo