



SEZIONI

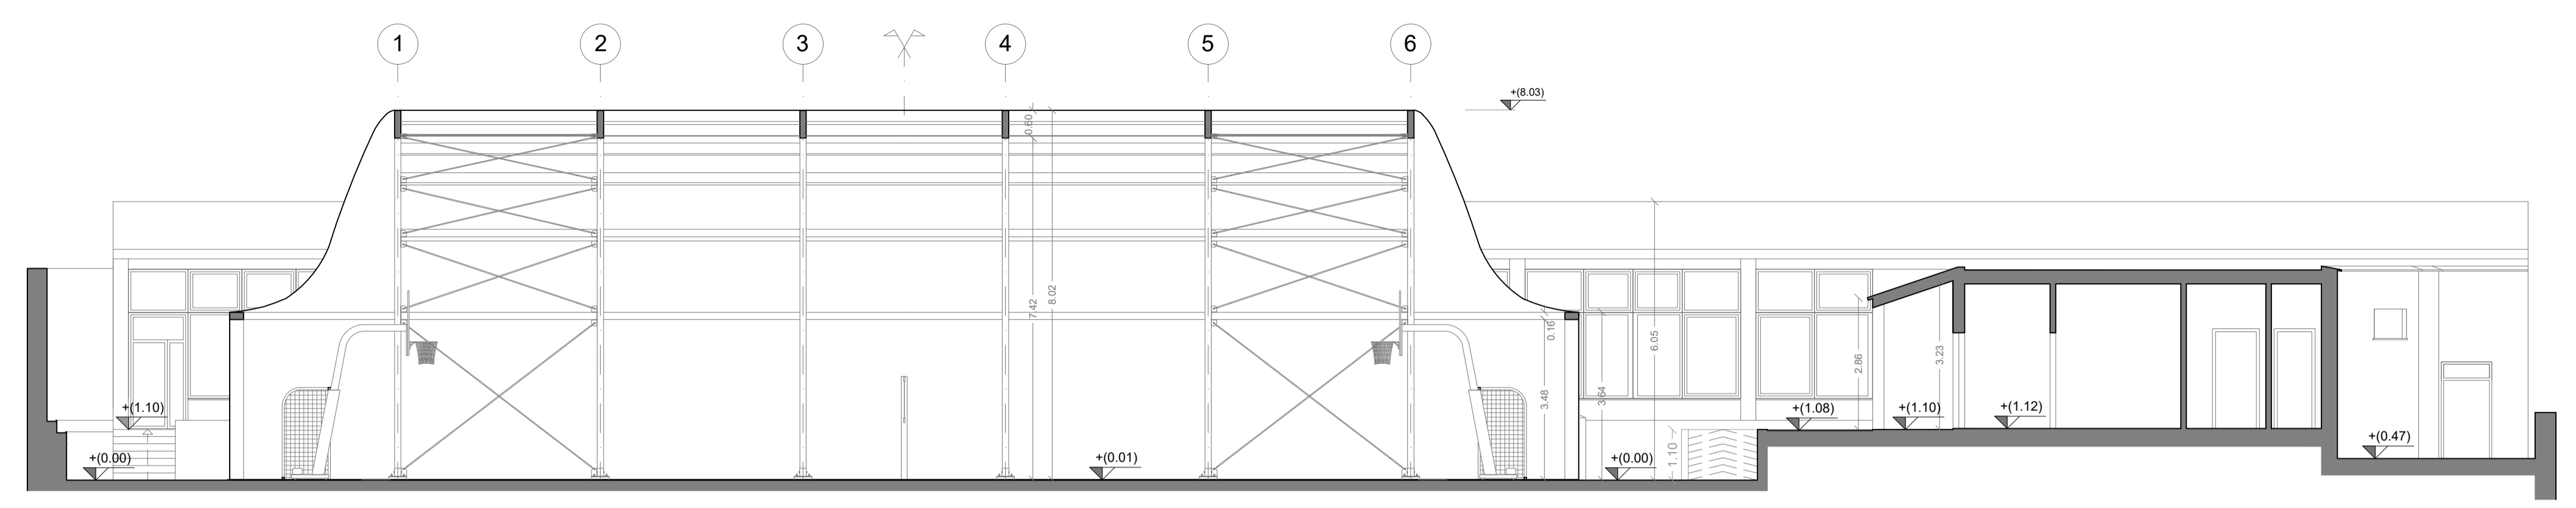


SEZIONE LONGITUDINALE B-B'

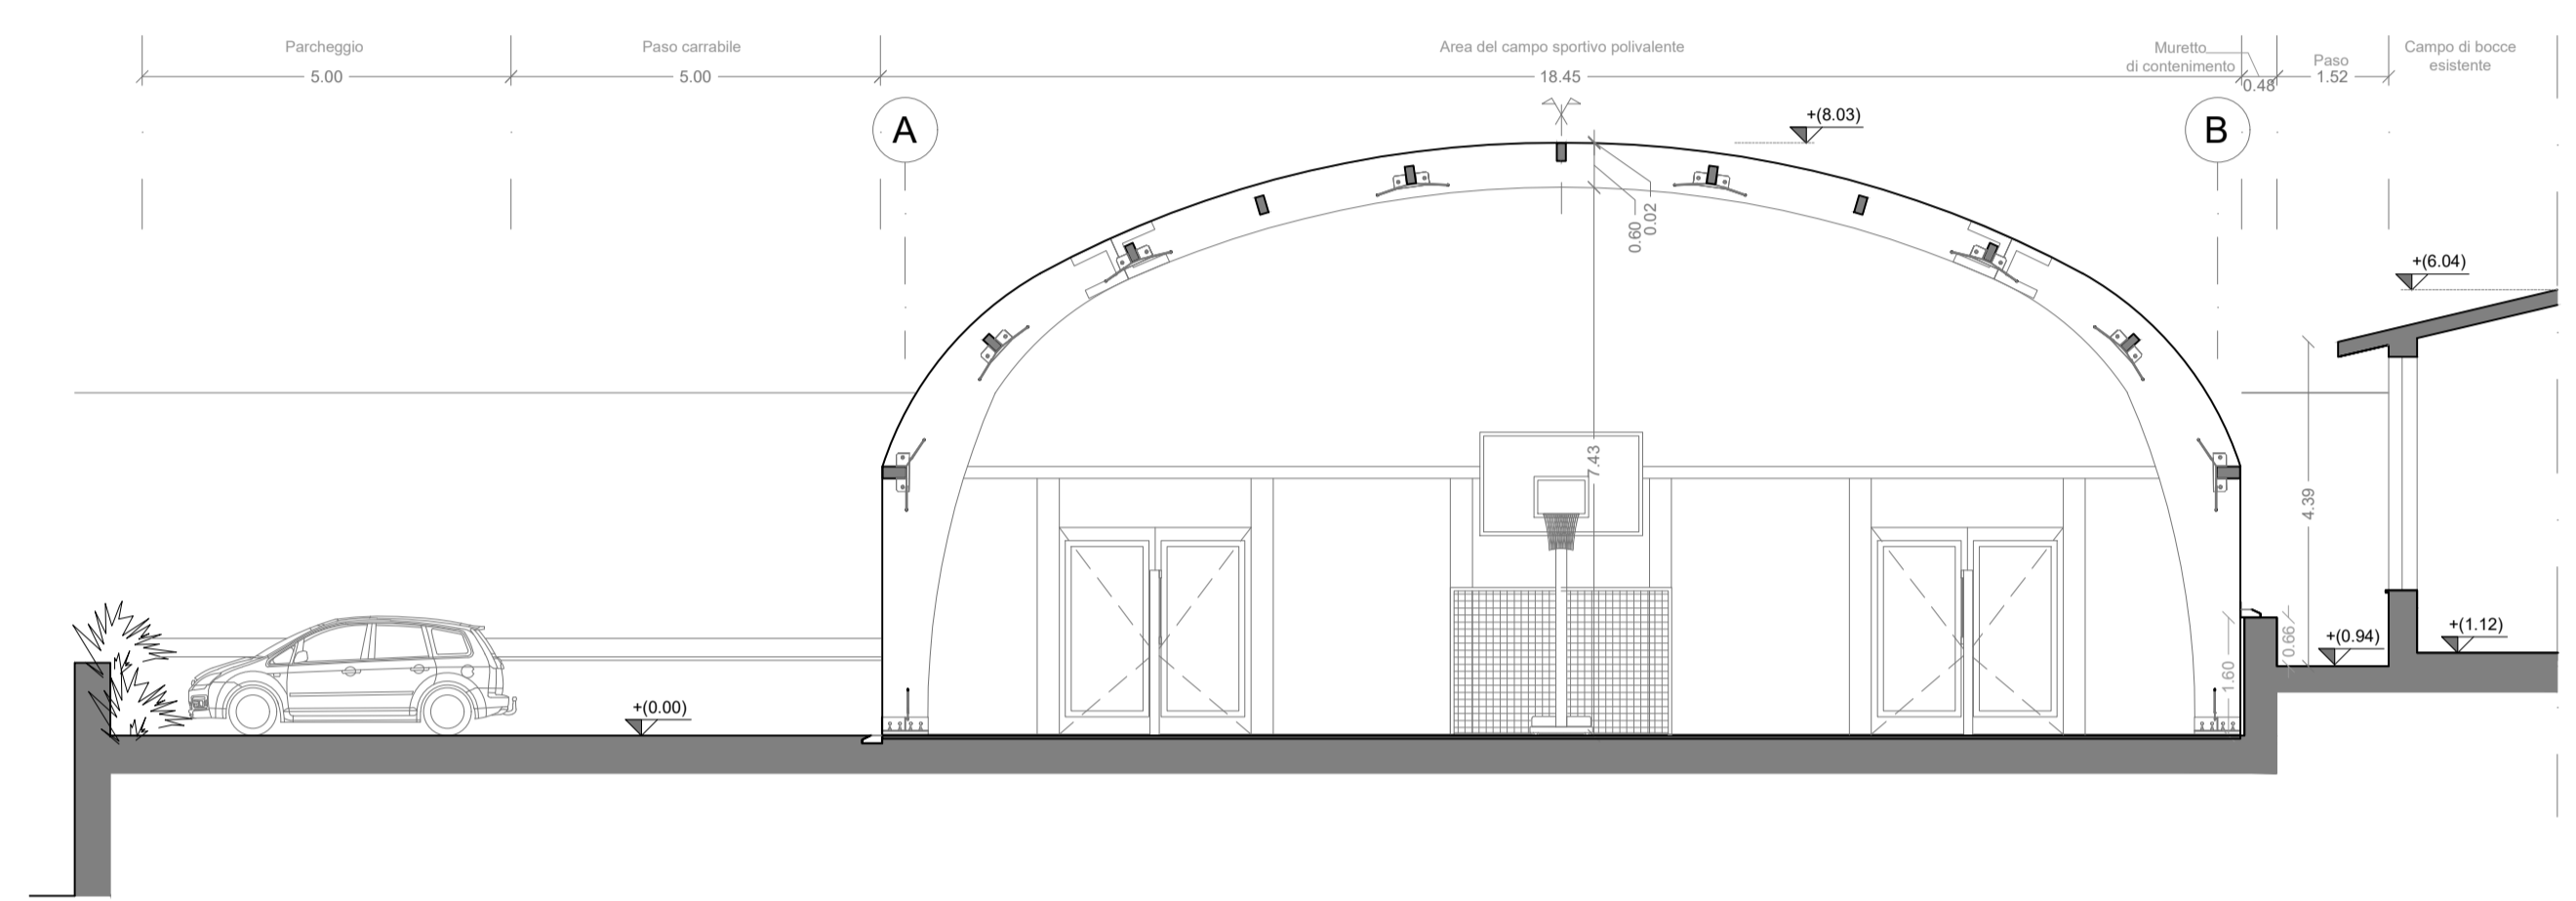


SEZIONE TRASVERSALE A-A'

PROSPETTI

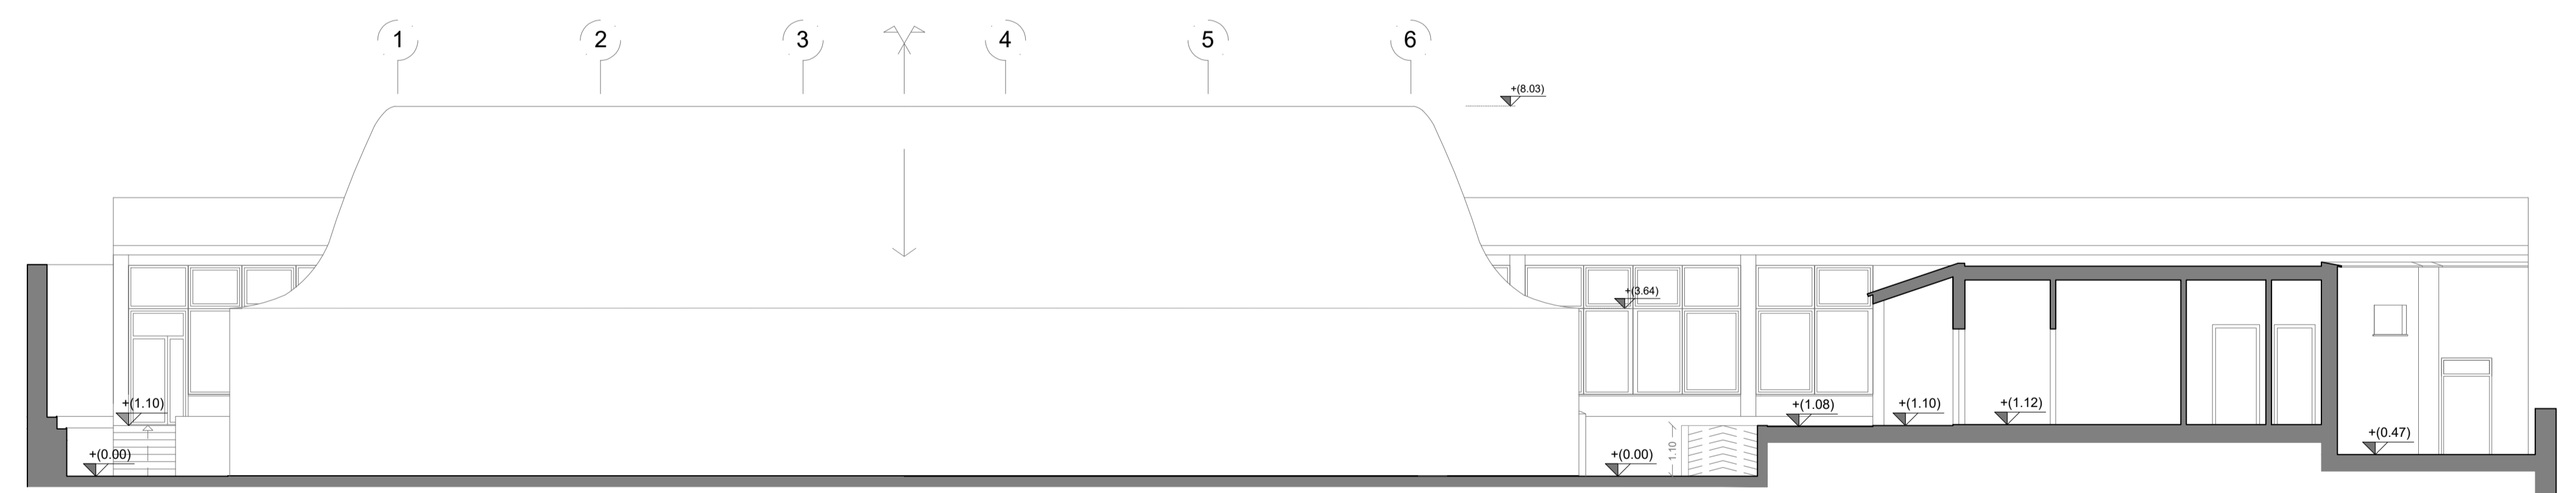


PROSPETTO LATERALE DEL PROGETTO

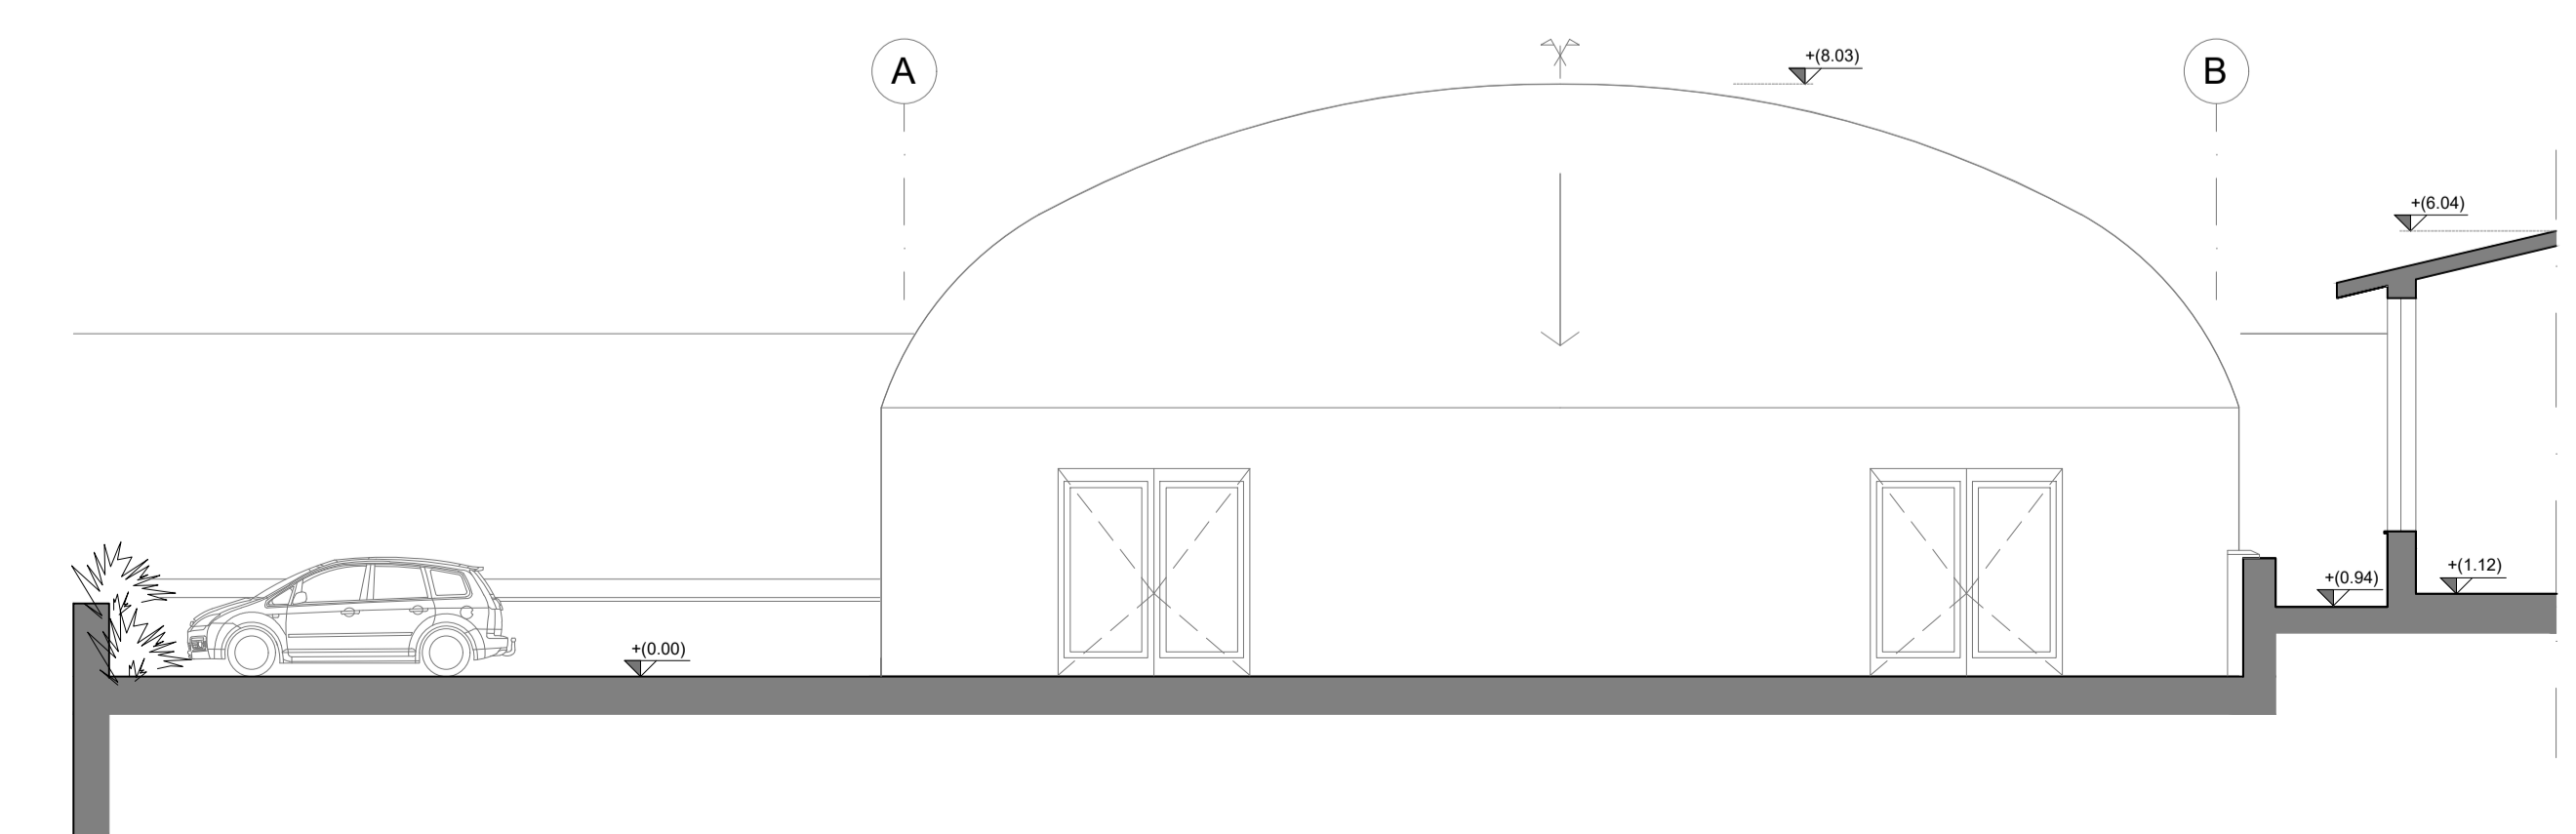

PROSPETTO FRONTALE DEL PROGETTO

KEYPLAN

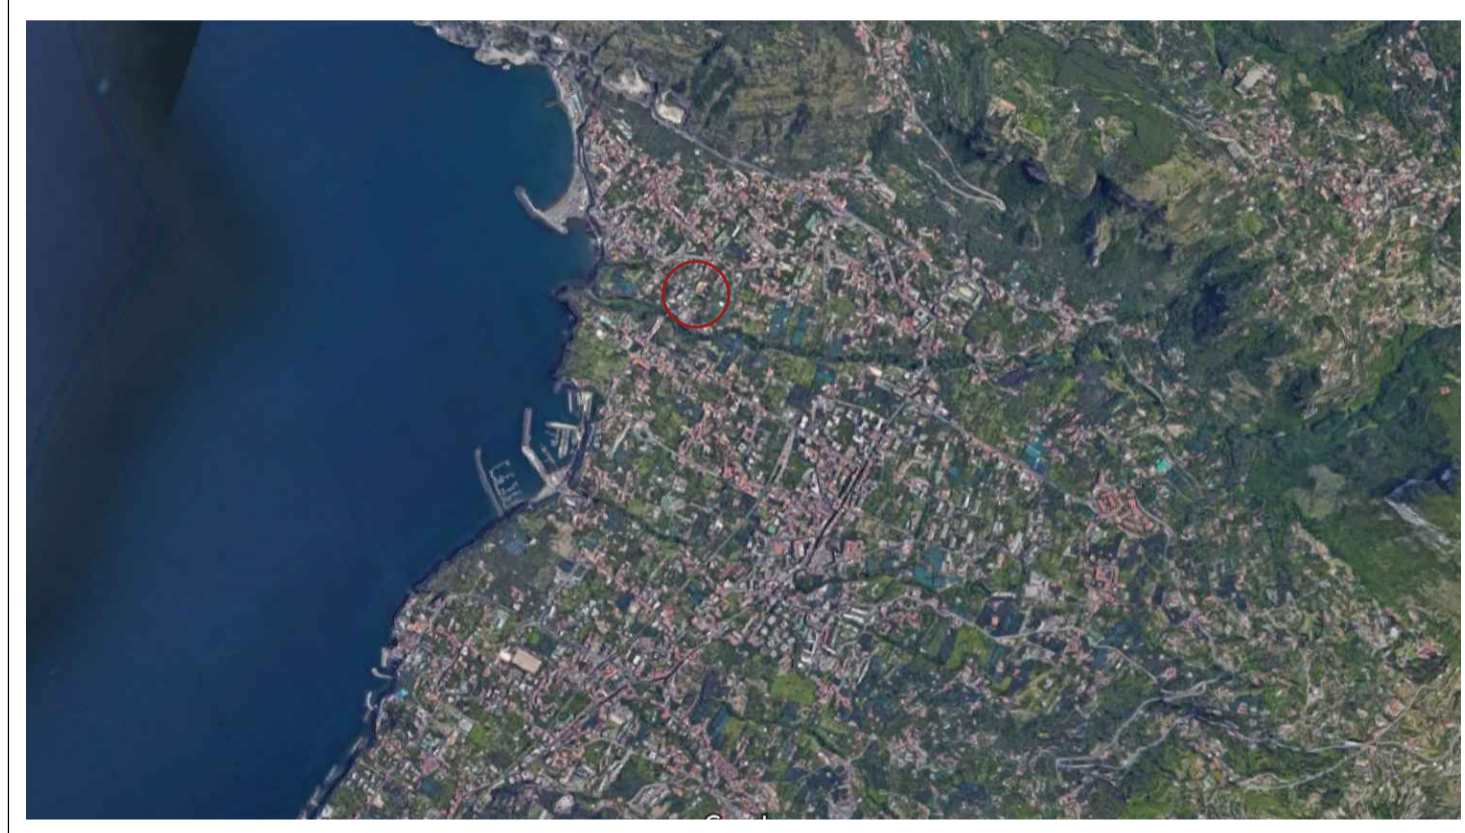


**COMUNE DI META**  
**CITTA' METROPOLITANA DI NAPOLI**




Aggiornamento n°	Data	Descrizione dell'aggiornamento	disegnato	verificato	visto
01	OTTOBRE 2020				

**PROGETTO ESECUTIVO**

**PROGETTO PER L'UTILIZZAZIONE OTTIMALE DELLE AREE ESTERNE DEL COMPLESSO SPORTIVO POLIVALENTE "LE QUERCE"**

D.3	SEZIONI E PROSPETTI D - Elaborati grafici - Stato di progetto	Scala 1:100
-----	--	----------------

Data OTTOBRE 2020	
Committente Comune di Meta	Progettista Ufficio Tecnico Comunale