


COLOR SCALE

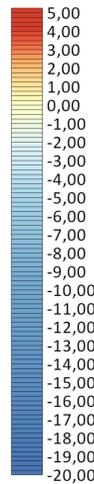

Sistema di coordinate del rilievo:
 IGM95 / UTM zone 33N (EPSG: 3065)
 Superficie di riferimento altimetrico:
 GEOIDE - Quota ortometrica riferita al l.m.m. - grigliato I.G.M. GK2



COMUNE DI META
 CITTA' METROPOLITANA DI NAPOLI

SETTORE 7
 SERVIZIO LAVORI PUBBLICI

**TRASFERIMENTO DI RISORSE IN C/CAPITALE AI COMUNI
 COSTIERI PER INTERVENTI DI MESSA IN SICUREZZA
 DELLE COSTE DOPO LE RECENTI MAREGGIATE
 ANNUALITA' 2023**

IL PROGETTISTA
 arch. Francesco Cimmino

ELABORATO
C


IL DIRETTORE DEI LAVORI
 arch. Francesco CIMMINO

TITOLO
PLANIMETRIA GENERALE INTERVENTI

RESPONSABILE UNICO DEL PROCEDIMENTO
 arch. Diego SAVARESE

DATA	APRILE 2024	DISGNATO	REALIZZATO	<input type="checkbox"/> SI <input type="checkbox"/> NO
CODICE PROGETTO		POSIZIONE ARCHIVIO	SCALA	1:1000

N°	DATA	REVISIONE - DESCRIZIONE	SIGLA	N°	DATA	REVISIONE - DESCRIZIONE	SIGLA

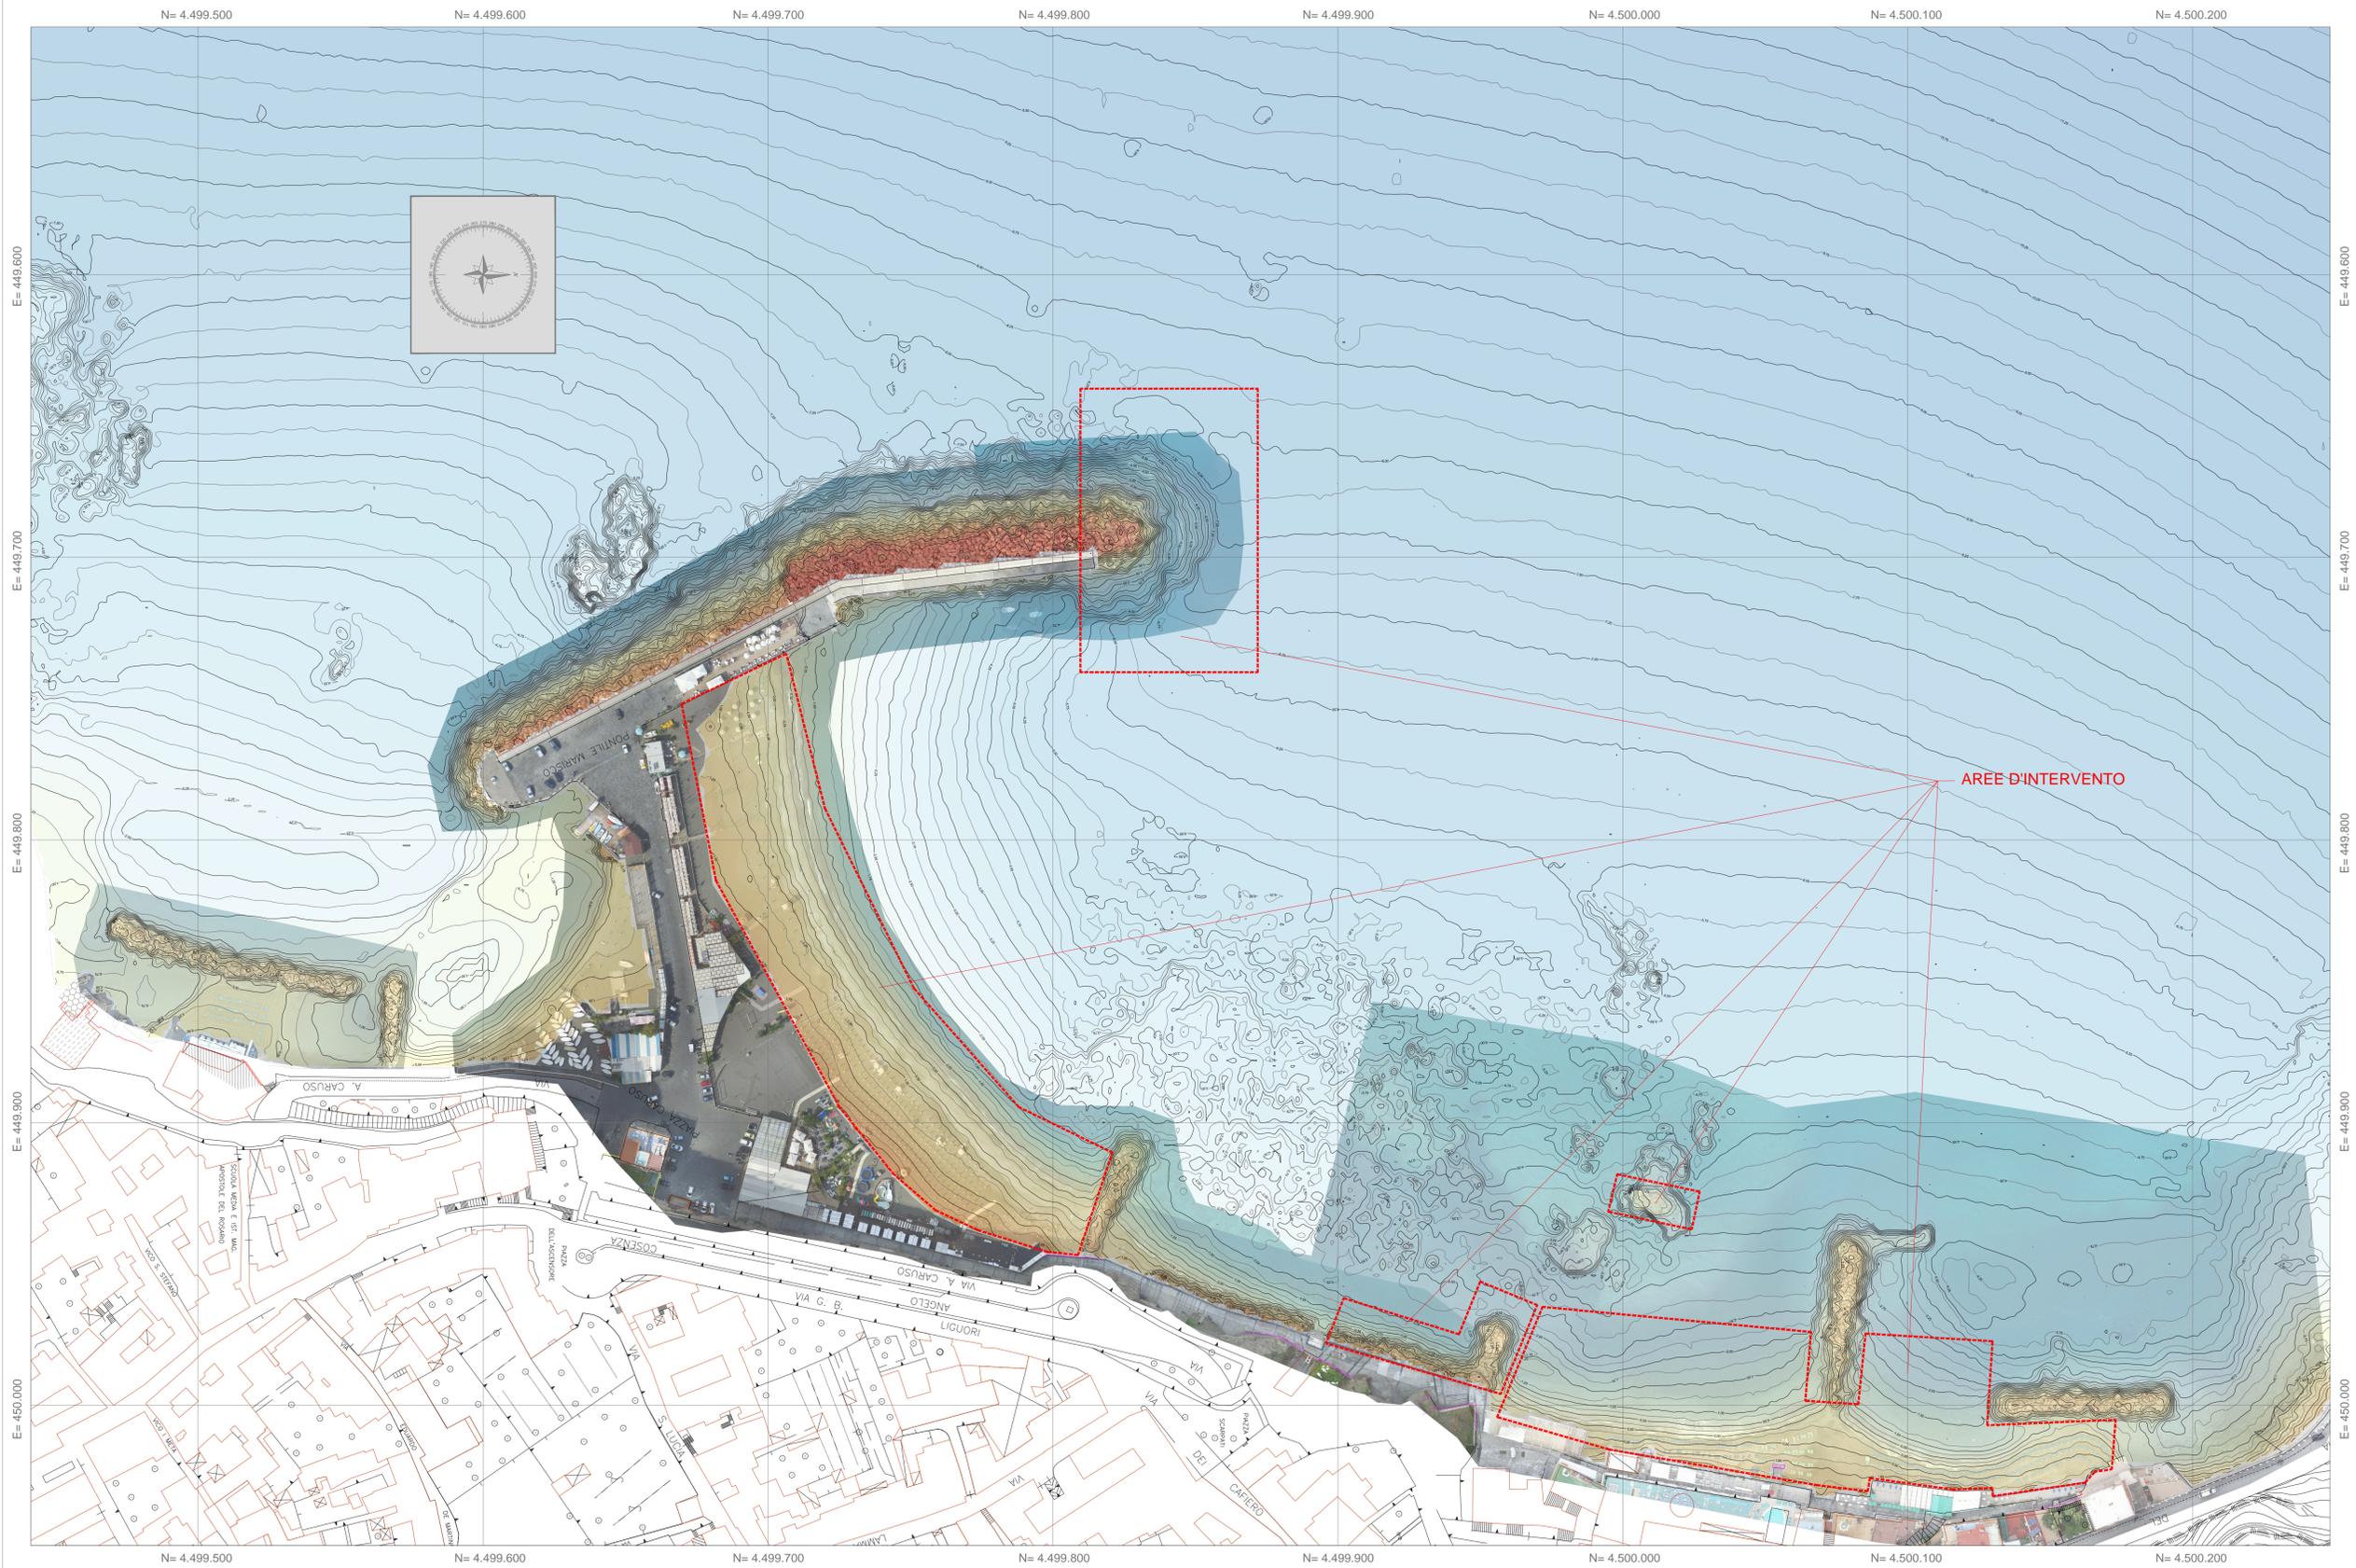

AREE D'INTERVENTO