

Piano di Recupero - Meta (NA)

Legge n. 457/78 - Legge Regionale n. 16/04

art. 6, 11, 14
NTA

Edifici, anche recenti, che per i loro caratteri non rientrano nelle categorie precedenti e che sono coerenti, o si possono rendere coerenti, con il tessuto edilizio circostante

Tipo **EB3**

Cfr. PRG, Anagrafe Edilizia, Scheda ### - NCEU: p.lla 328

PSAI: R4/P4



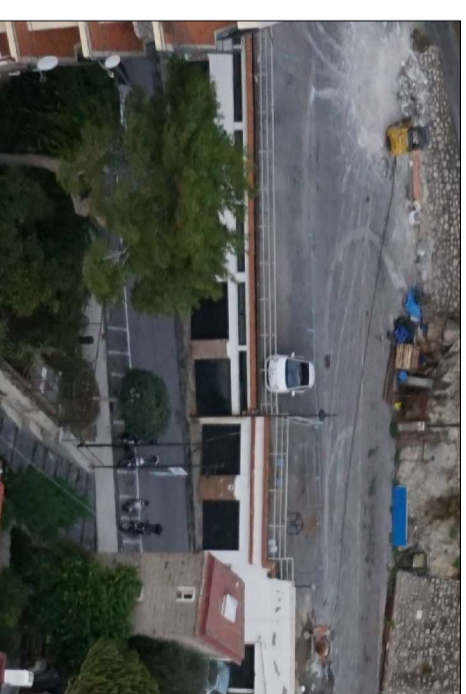


foto 1: veduta dall'alto

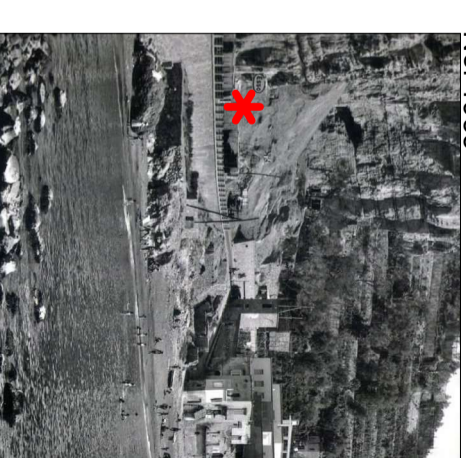

Nel 1955

* l'area adibita a cava di pietra calcarea

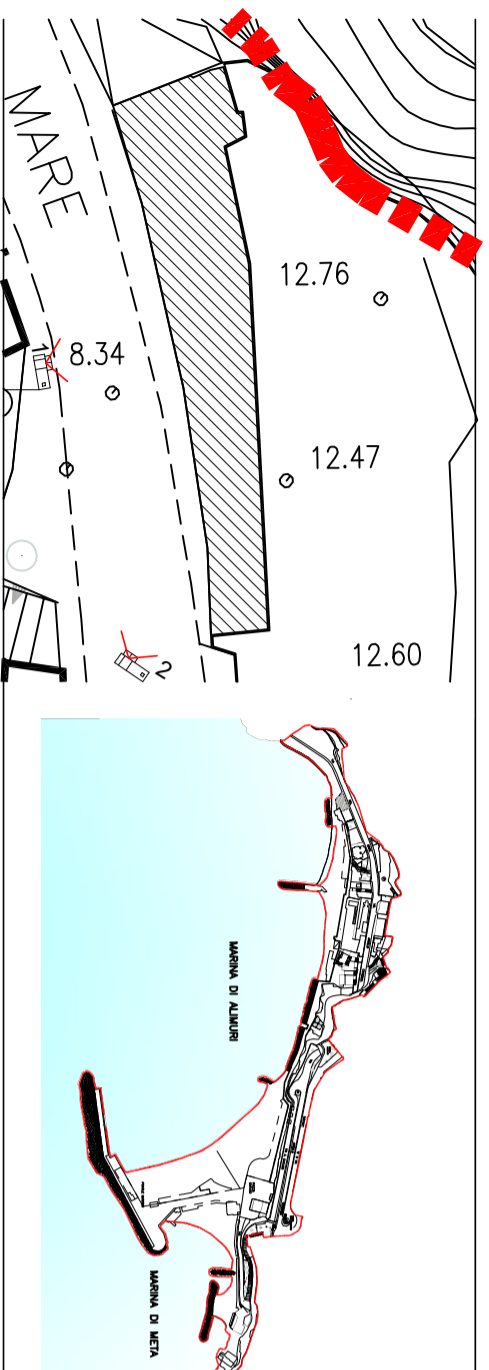

Scala 1:500

Vincolo Legge 1089/39: no

Piani: PT





foto 2: prospetto su via A. Cosenza

Impianto distributivo urbanistico:
- stecca di garage asserviti ai fabbricati frontestanti

Impianto distributivo edilizio:
- blocco unico in linea

Profondità di edificazione:
- maglia strutturale singola

Partitura del prospetto:
- regolare

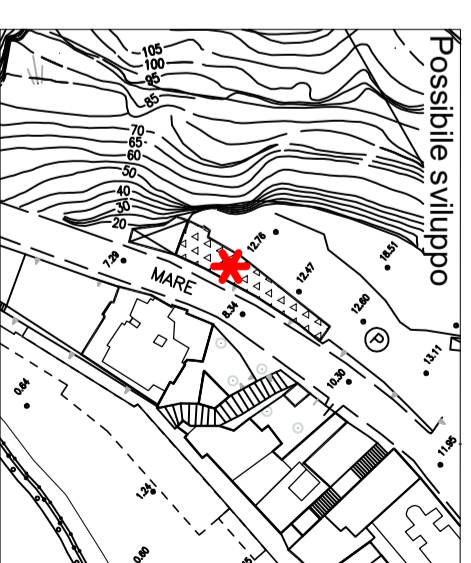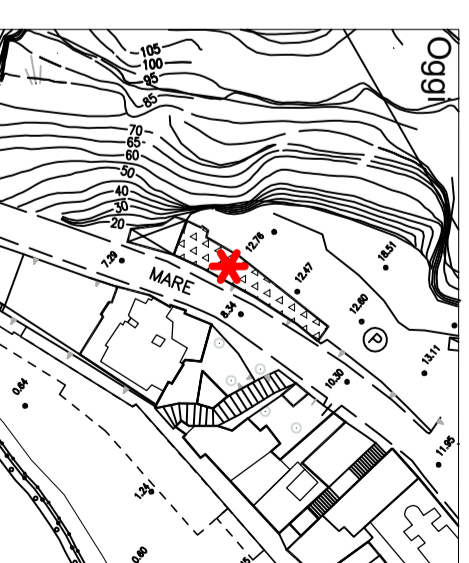

Interventi previsti:

- manutenzione ordinaria
- manutenzione straordinaria
- restauro e risanamento conservativo