COMUNE DI META

CITTA' METROPOLITANA DI NAPOLI

SETTORE 7

SERVIZIO LAVORI PUBBLICI

TRASFERIMENTO DI RISORSE IN C/CAPITALE AI COMUNI COSTIERI PER INTERVENTI DI MESSA IN SICUREZZA DELLE COSTE DOPO LE RECENTI MAREGGIATE ANNUALITA' 2023

IL PROGETTISTA

arch. Francesco Cimmino

IL DIRETTORE DEI LAVORI

arch. Francesco CIMMINO

RESPONSABILE UNICO DEL PROCEDIMENTO

arch. Diego SAVARESE

PROGETTO ESECUTIVO

ELABORATO

C2

TITOLO

Sezioni stato dei luoghi testata molo Marisco

DATA	DISEGNATO	REALIZZATO
APRILE 2024		☐ SI ☐ NO
CODICE PROGETTO	POSIZIONE ARCHIVIO	SCALA 1:200
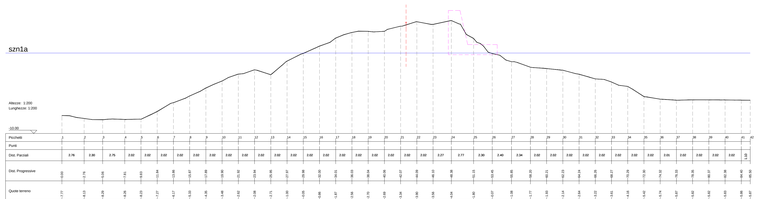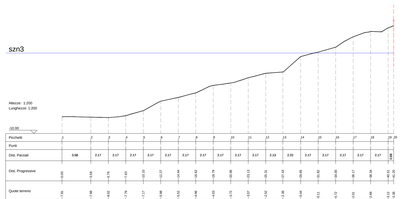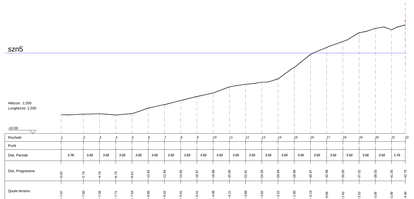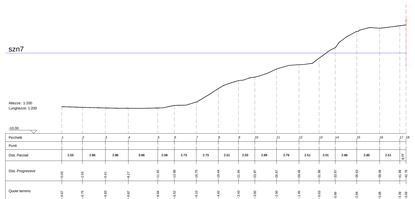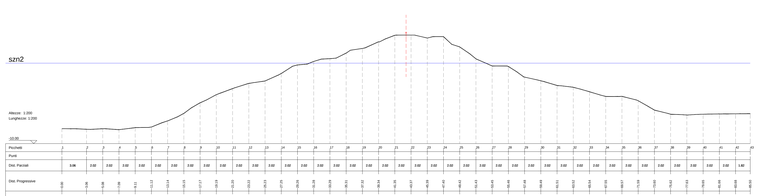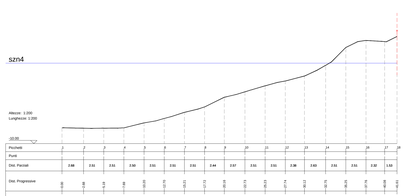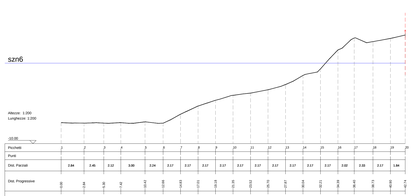
Nº	DATA	REVISIONE – DESCRIZIONE	SIGLA	Nº	DATA	REVISIONE – DESCRIZIONE	SIGLA