

## Piano di Recupero - Meta (NA)

Legge n. 457/78 - Legge Regionale n. 16/04


art. 6, 11, 14  
NTA

Edifici, anche recenti, che per i loro caratteri non rientrano nelle categorie precedenti e che sono coerenti, o si possono rendere coerenti, con il tessuto edilizio circostante


Tipo **EB3**

PSAI: R1/P1

Cfr. PRG, Anagrafe Edilizia, Scheda 560 - NCEU: p.lla 305

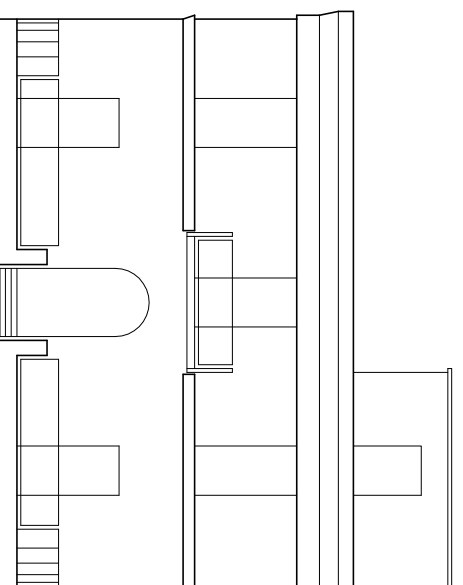

Schema del prospetto su Piazza A. Caruso in scala 1:200

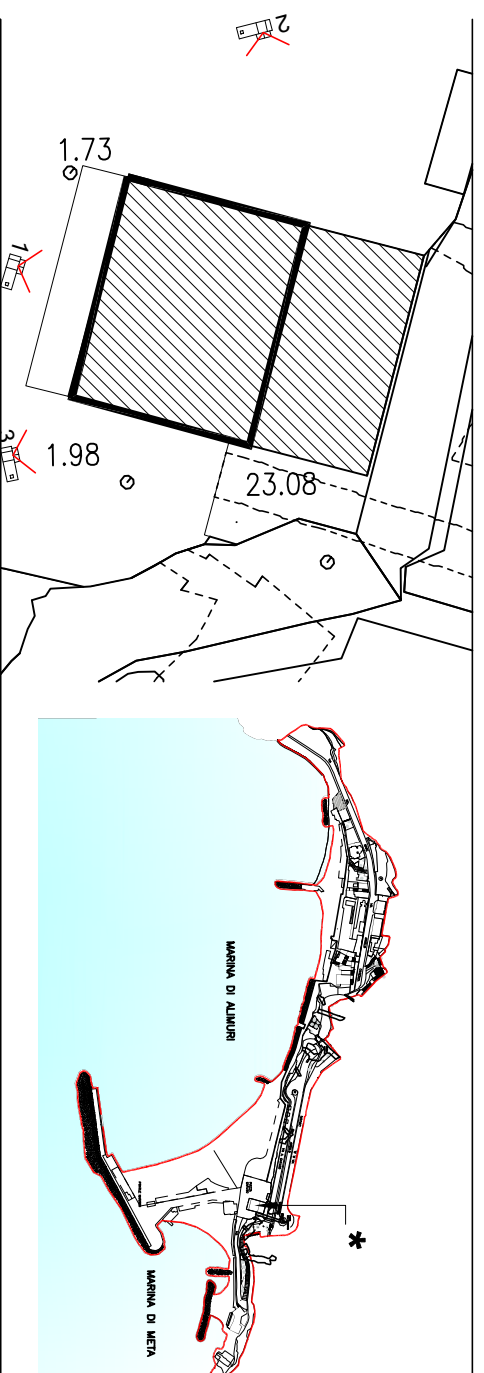

Scala 1:500

Vincolo Legge 1089/39: no

Piani: PT-1-2



foto 1: prospetto su piazza A. Caruso



foto 2: prospetto laterale



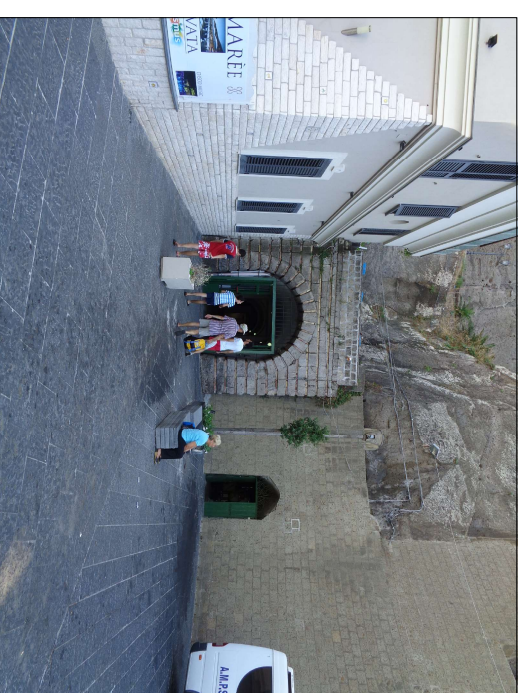


foto 3: prospetto laterale - lato ascensore

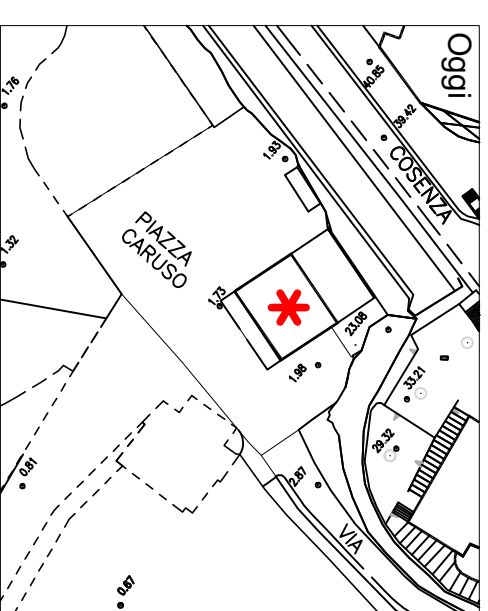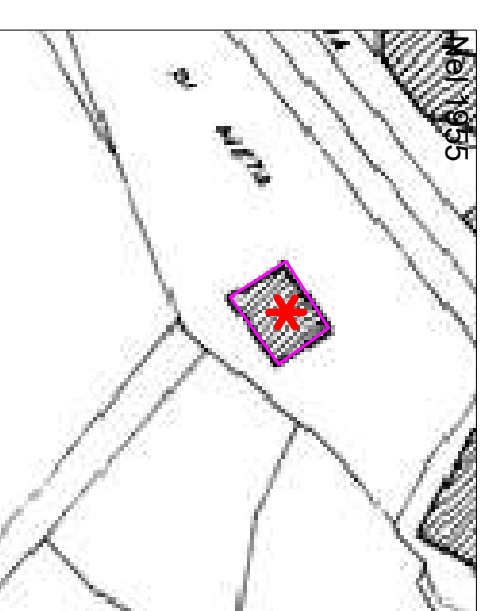

**Impianto distributivo urbanistico:**  
- fabbricato con prospetti su piazza A. Caruso

**Impianto distributivo edilizio:**  
- blocco unico

**Profondità di edificazione:**  
- occupazione intero lotto

**Partitura del prospetto:**  
- regolare

**Materiale:**  
- muratura portante e solai latero-cementizi

**Interventi previsti:**

- manutenzione ordinaria
- manutenzione straordinaria
- restauro e risanamento conservativo
- ristrutturazione edilizia