



KEYPLAN

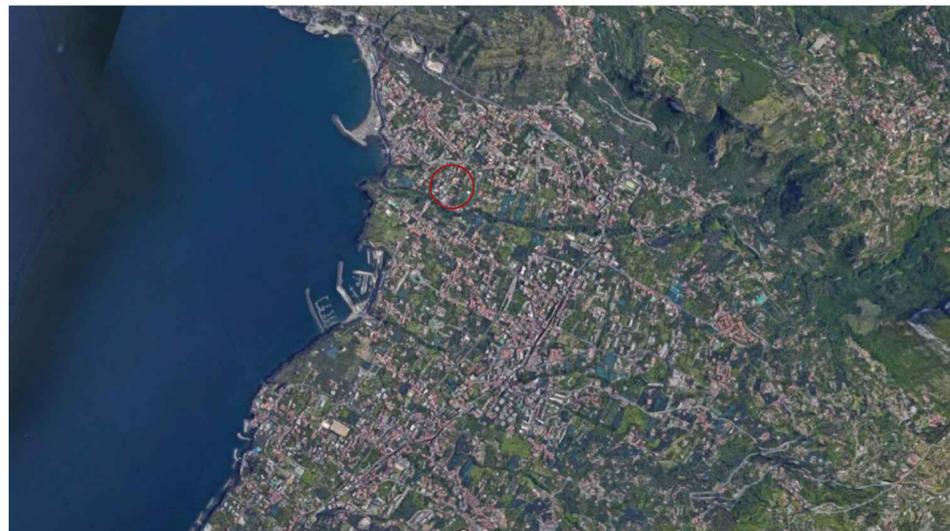

CARPENTERIA DELLA STRUTTURA IN LEGNO LAMELLARE E PARTICOLARI COSTRUTTIVI

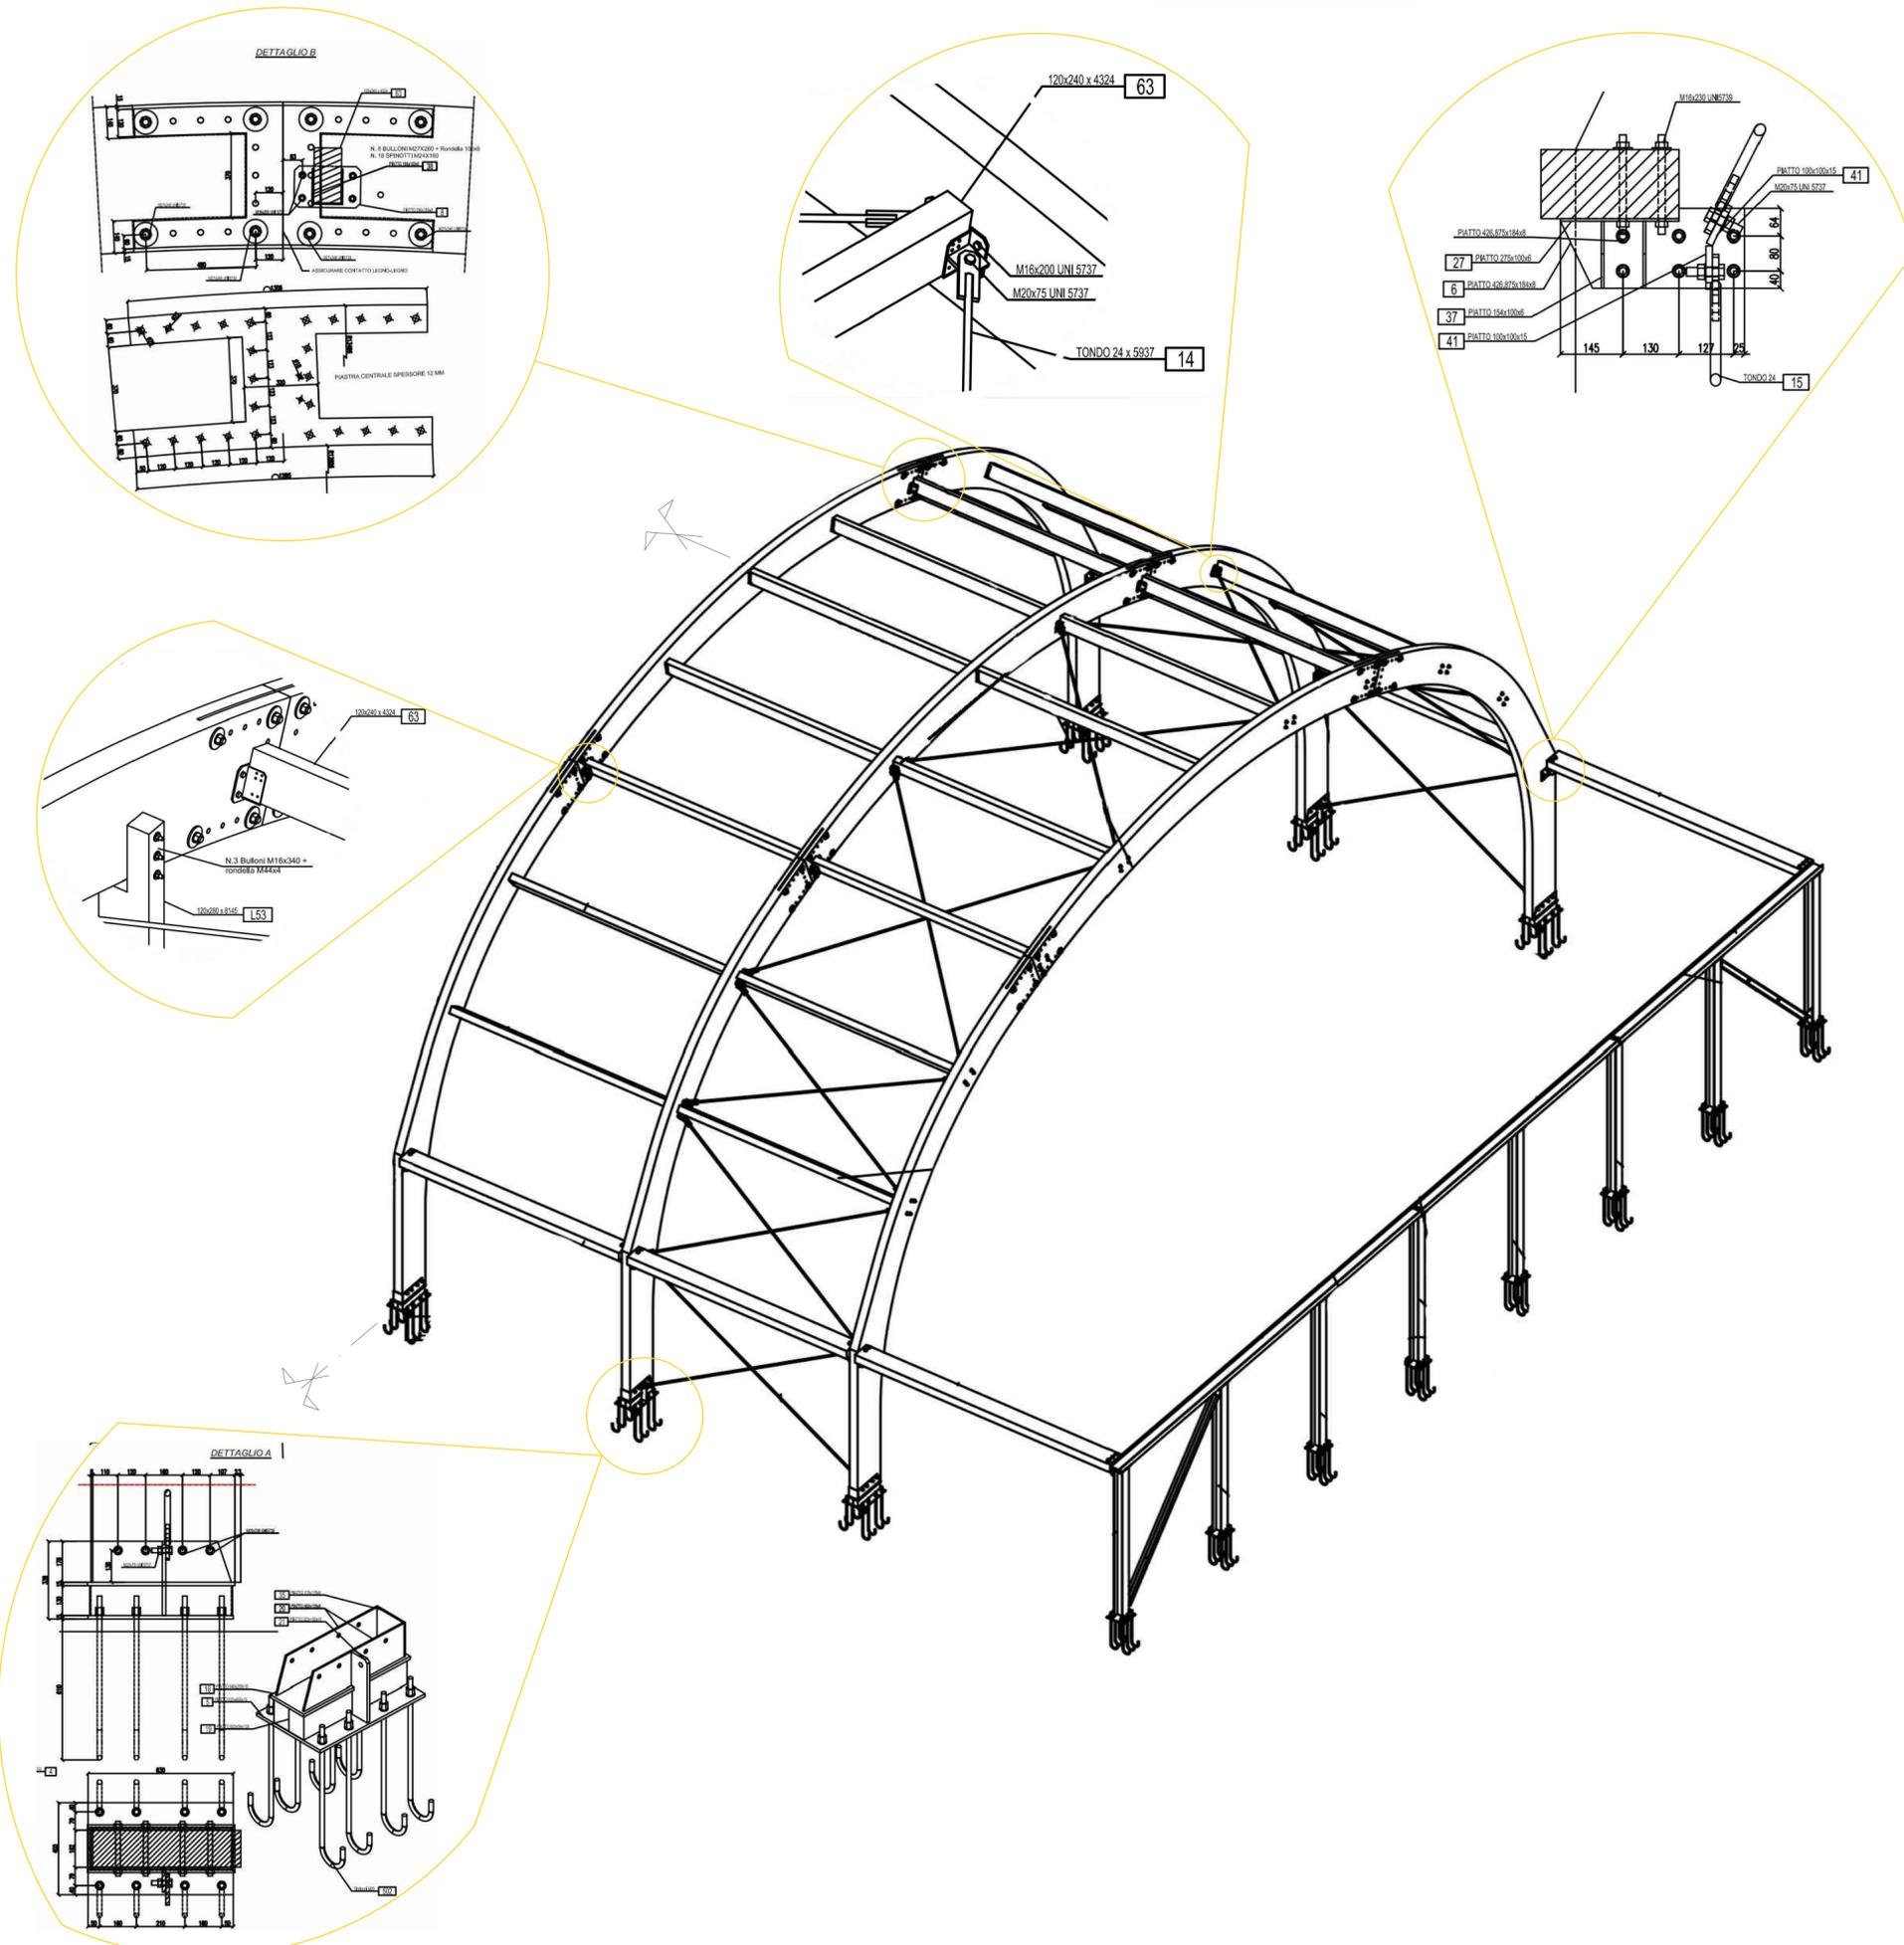


COMUNE DI META
CITTA' METROPOLITANA DI NAPOLI




Aggiornamento n°	Data	Descrizione dell'aggiornamento	disegnato	verificato	visto
01	OTTOBRE 2020				

PROGETTO ESECUTIVO

PROGETTO PER L'UTILIZZAZIONE OTTIMALE DELLE AREE ESTERNE DEL COMPLESSO SPORTIVO POLIVALENTE "LE QUERCE"

E.3	CARPENTERIA DELLA STRUTTURA IN LEGNO LAMELLARE E PARTICOLARI COSTRUTTIVI	Scale Varie
E - Elaborati grafici - Progetto strutturale		

Data	OTTOBRE 2020
Committente	Comune di Meta
Progettista	Ufficio Tecnico Comunale