

# Piano di Recupero - Meta (NA)

Legge n. 457/78 - Legge Regionale n. 16/04


artt. 6, 11, 15  
NTA

Edifici recenti e in contrasto con il tessuto edilizio circostante  
e strutture di carattere provvisorio o atipiche

Tipo **EB4**  
sottotipo **A**

Cfr. PRG, Anagrafe Edilizia, Scheda 559 - NCEU: foglio 1, p.IIa 5

PSAI: R4/P4

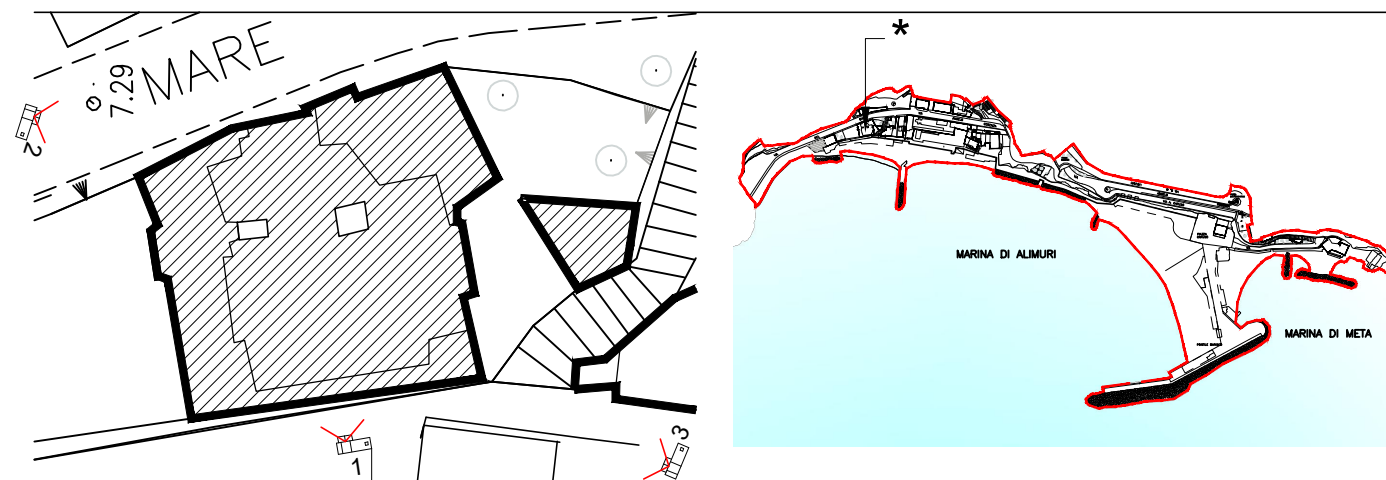

Scala 1:500

Vincolo Legge 1089/39: no | Piani: S1-PT-1-2-3-4-5

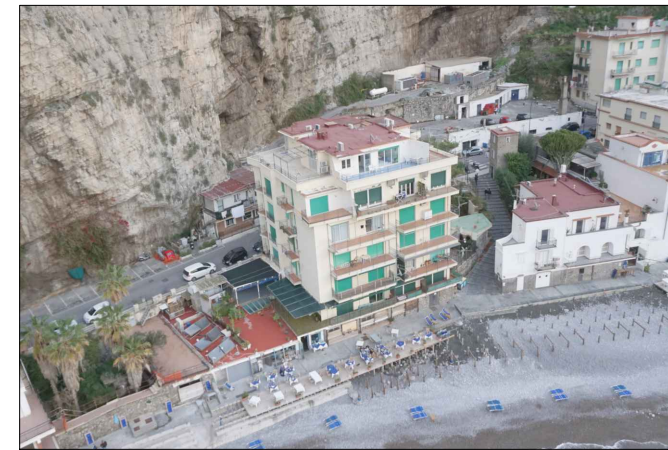


foto 1: veduta dall'alto del fabbricato



foto 2: prospetto su via A. Cosenza



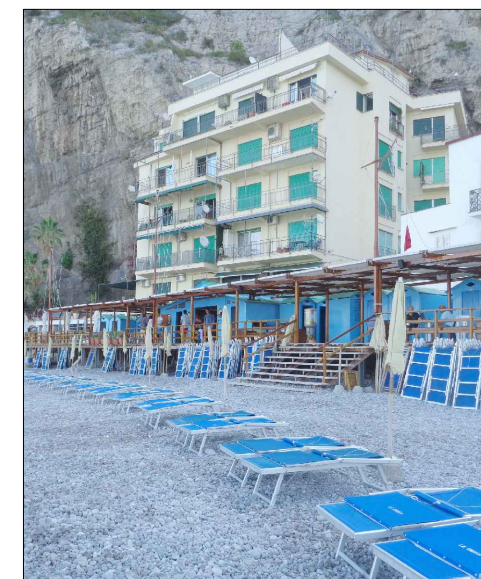


foto 3: fronte mare

Nel 1955

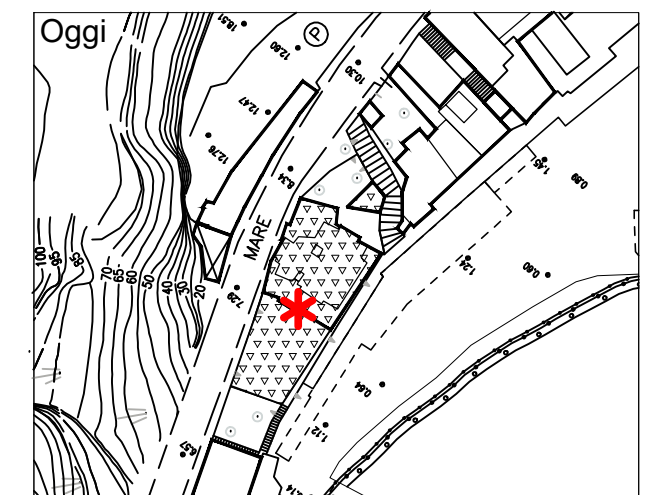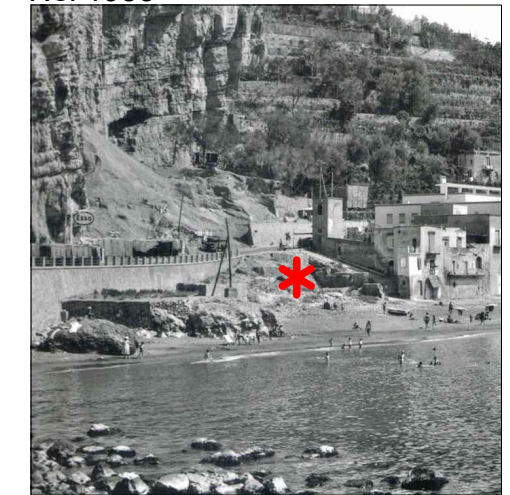

### Impianto distributivo urbanistico:

- fabbricato con prospetti su strada e fronte mare

### Impianto distributivo edilizio:

- condominio a blocco unico con più unità abitative

### Profondità di edificazione:

- maglia strutturale multipla a telai in c.a.; occupazione dell'intero lotto

### Partitura del prospetto:

- regolare

### Interventi previsti:

- manutenzione ordinaria
- manutenzione straordinaria
- restauro e risanamento conservativo
- demolizione senza ricostruzione delle superfetazioni