

# Piano di Recupero - Meta (NA)

Legge n. 457/78 - Legge Regionale n. 16/04

art. 6, 11, 14  
NTA

Edifici, anche recenti, che per i loro caratteri non rientrano nelle categorie precedenti e che sono coerenti, o si possono rendere coerenti, con il tessuto edilizio circostante

Tipo **EB3**

PSAI:

R4/P4 - R3/P3

Cfr. PRG, Anagrafe Edilizia, Scheda 644 - NCEU: foglio 1, p.lla 141


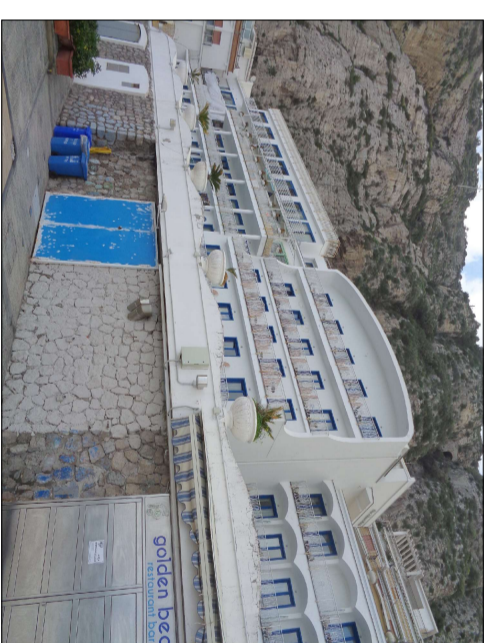



foto 1: fronte mare



foto 2: prospetto su via A. Cosenza

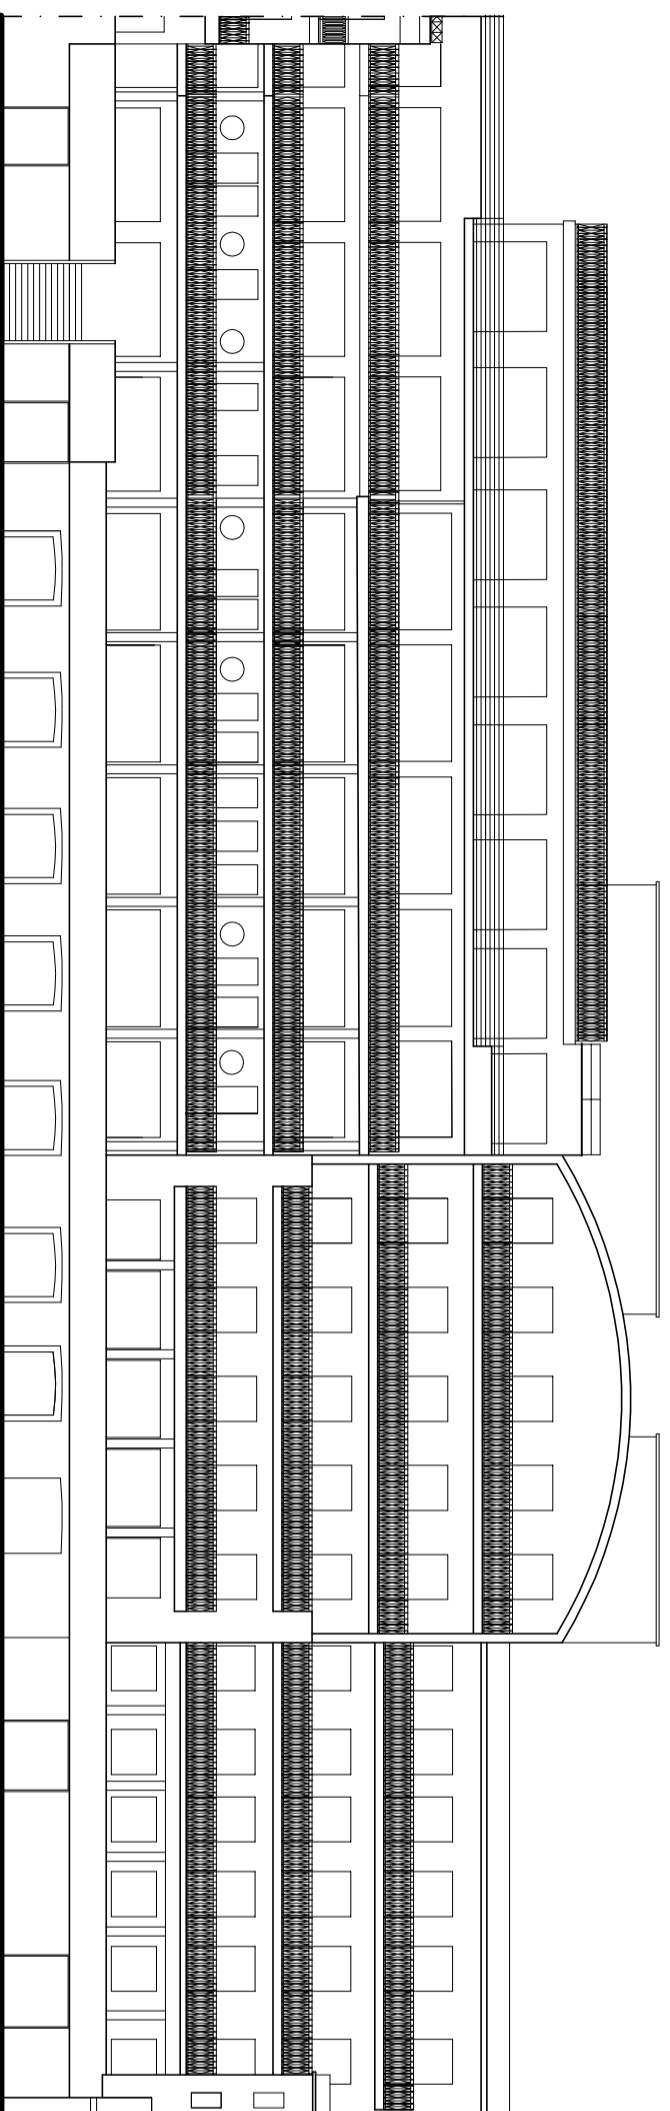

Schema del prospetto fronte mare (non in scala)

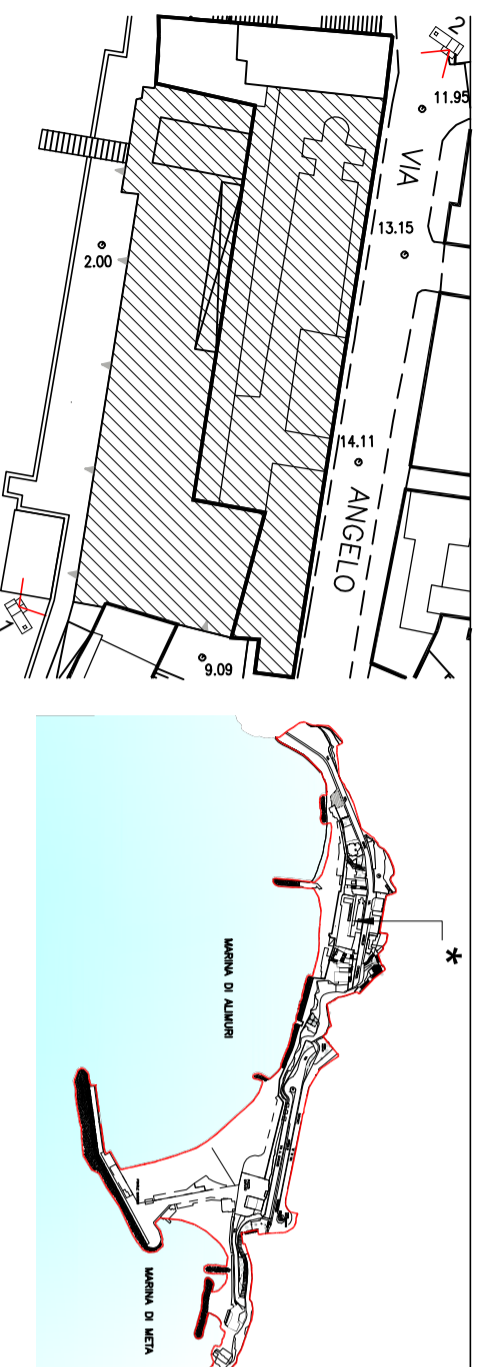

Scala 1:1000

Vincolo Legge 1089/39: no

Piani: S1, PT, 1, 2, 3, 4, 5

### Impianto distributivo urbanistico:

- fabbricato con prospetti su strada e fronte mare, con ampia terrazza al PT

### Impianto distributivo edilizio:

- blocco unico con pianta e prospetti articolati



### Profondità di edificazione:

- maglia strutturale multipla a telai in c.a.

### Partitura dei prospetti:

- varia/regolare

Nel 1955

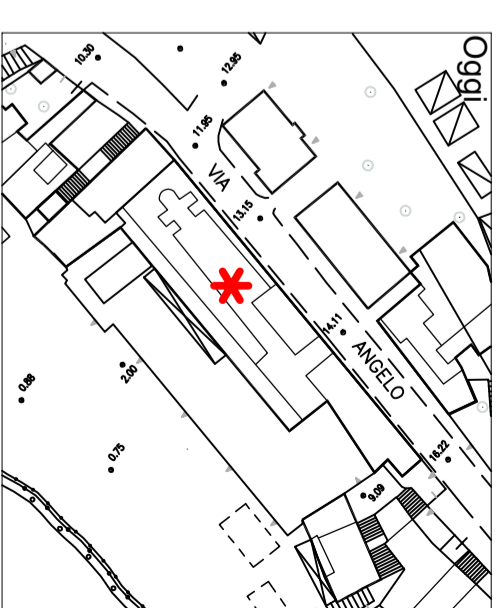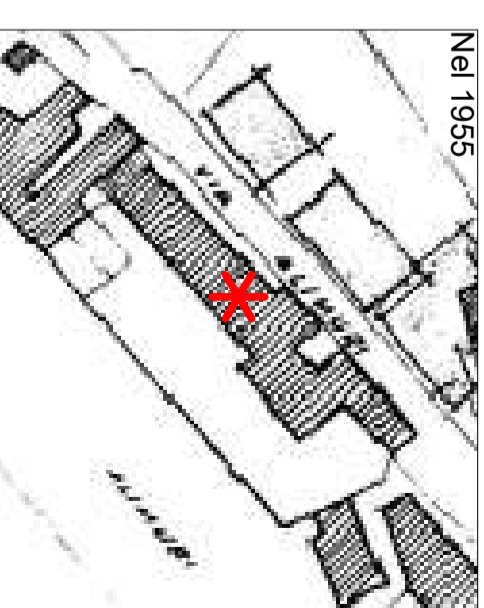

### Interventi previsti:

- manutenzione ordinaria
- manutenzione straordinaria
- restauro e risanamento conservativo