


# Piano Di Recupero - Meta (NA)

Legge 457 / 1978 e Legge regionale 22 dicembre 2004, n. 16

articolo :  
**10 ; 12**

Organismi edilizi che nel tempo hanno subito trasformazioni, ma che conservano elementi preesistenti formali o tipologici o strutturali

Tipo  
EB2

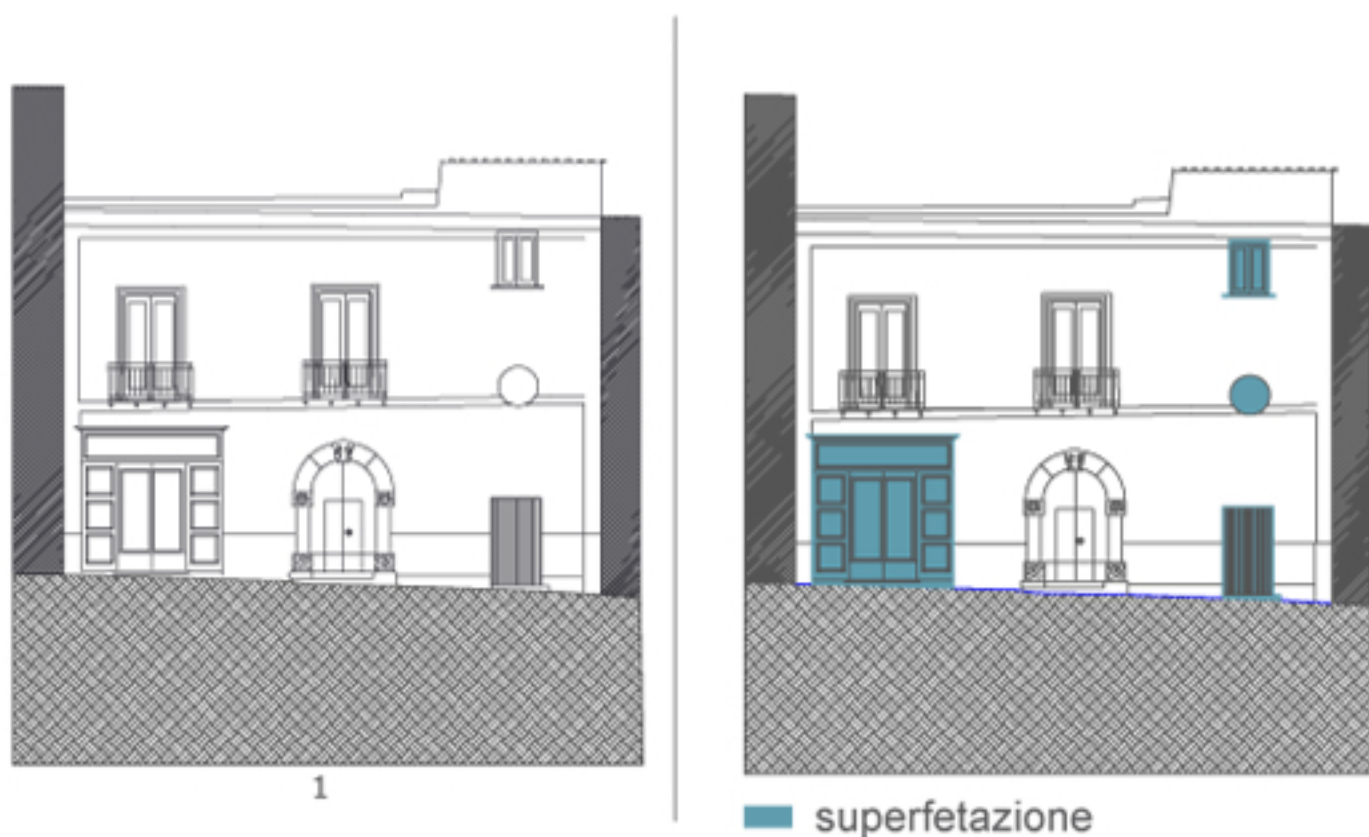

**Impianto distributivo urbanistico:** edifici disposti con la facciata principale lungo le vie principali che collegano i vari casali e con i retri che circondano i terreni coltivati. Formano aggregati edilizi o in linea o a corte.

**Profondità edificazione:** maglia singola o doppia

Partitura del prospetto: prospetto tripartito o ripartito in sezioni regolari e spesso simmetriche. Portale d'ingresso formato da un arco decorato in posizione prevalentemente centrale rispetto alla facciata

Finestratura regolare.

Il prospetto presenta spesso superfetazioni o modificazioni.

**Materiale:** Pietra vulcanica (tufo grigio o piperno), Pietra calcarea, Pietra di Massa Ringhiere in ghisa o ferro battuto.

**Interventi previsti:**

- manutenzione ordinaria
- manutenzione straordinaria
- restauro risanamento conservativo



Scala 1:200

Vincolo legge 1089 / 39 : no

Piani: 2 - 3 - 4