



**COMUNE DI META**  
(Città Metropolitana di Napoli)

Amministrazione Comunale  
di Meta

**PIANO URBANISTICO ATTUATIVO (PUA) N° 1**

**TAVOLA 03 CARTA CON L'UBICAZIONE DELLE INDAGINI GEOGNOSTICHE *IN SITU***

Ufficio Pianificazione Territoriale del Comune di Meta  
Responsabile: Arch. Maria Rosaria Visciano  
Collaboratore: Ing. Giuseppe Maresca

Consulente: Dr. Geol. Francesco Ruocco\*

Collaboratore: Dr. Geol. Giuseppe Di Crescenzo^


\* 80063 Piano di Sorrento (NA) - Via Cavoniello n° 8 - ☎ +39 0818071679 - ☎ +39 3388669444  
✉ geol.francescoruocco@alice.it - francescoruocco@pec.it - 🌐 http://it.linkedin.com/in/geologofrancescoruocco  
^ 84010 Cetara (SA) - Via Salvo D'Acquisto n° 6 - ☎ +39 089261660 - ☎ +39 3283340032 - ✉ g.di.crescenzo@alice.it

SCALA: 1 : 1000 FILE: Studio geologico-tecnico PUA1 Meta ARCHIVIO: C:\Documenti\Lavori 2017

REVISIONE	DATA	OGGETTO	REDATTO	APPROVATO	AUTORIZZATO
00	Dicembre 2017	Emissione			

LEGENDA

- S<sub>N</sub> SONDAGGI MECCANICI A CAROTAGGIO CONTINUO
- S<sub>N</sub> SONDAGGI MECCANICI A CAROTAGGIO CONTINUO CON PROVE PENETROMETRICHE DINAMICHE SPT
- S<sub>N</sub> SONDAGGI MECCANICI A CAROTAGGIO CONTINUO CON PRELIEVO DI CAMPIONI INDISTURBATI
- SDPSHN SONDAGGI PENETROMETRICI
- MASW<sub>N</sub> PROSPEZIONI SISMICHE DI SUPERFICIE (MULTICHANNEL ANALYSIS OF SURFACE WAVES)
- ENT ESTENDIMENTO GOMECCANICO IN ROCCIA TUFACEA
- ENC ESTENDIMENTO GOMECCANICO IN ROCCIA CARBONATICA
- CONI OTTICI DI RIPRESA
- SAGOMA GROTTA IN TUFO
- LIMITE PUA I

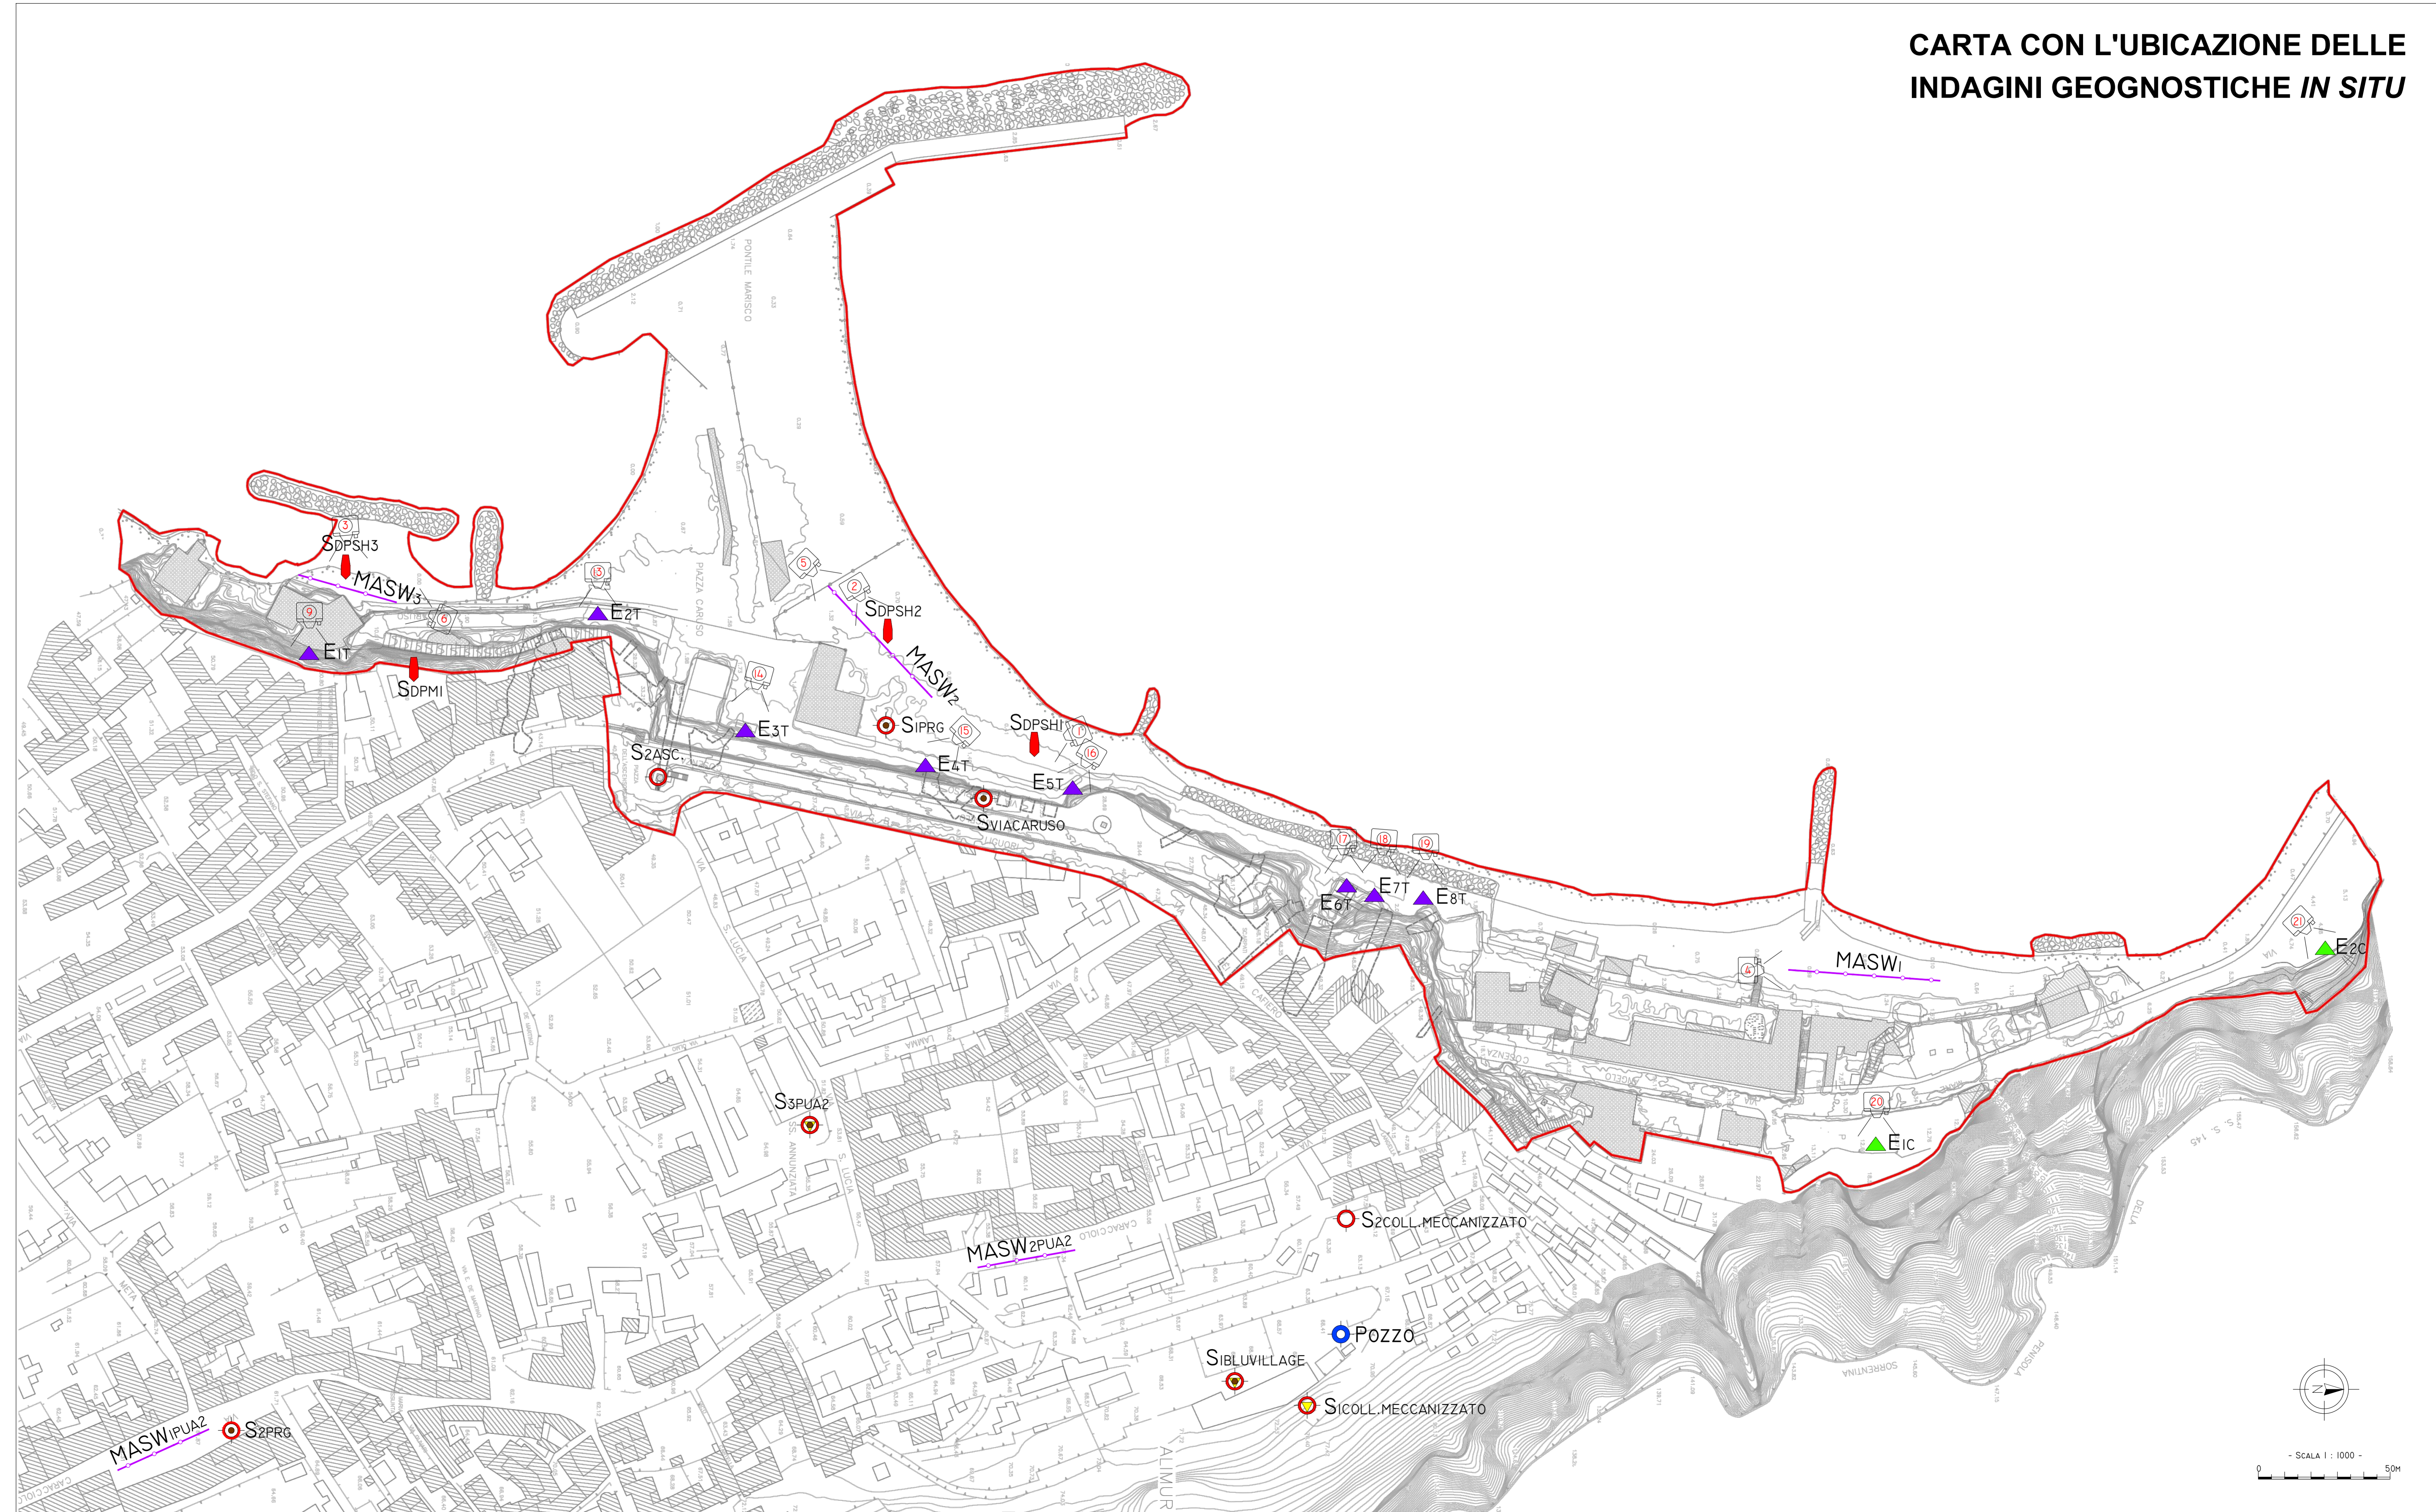

**CARTA CON L'UBICAZIONE DELLE INDAGINI GEOGNOSTICHE *IN SITU***

