



COMUNE DI META
CITTA' METROPOLITANA DI NAPOLI

SETTORE 7
SERVIZIO LAVORI PUBBLICI

TRASFERIMENTO DI RISORSE IN C/CAPITALE AI COMUNI COSTIERI PER INTERVENTI DI MESSA IN SICUREZZA DELLE COSTE DOPO LE RECENTI MAREGGIATE ANNUALITA' 2023

IL PROGETTISTA
arch. Francesco Cimmino

IL DIRETTORE DEI LAVORI
arch. Francesco CIMMINO

ELABORATO

PROGETTO ESECUTIVO

D4


















TITOLO

Sezioni di progetto scogliera dadente

RESPONSABILE UNICO DEL PROCEDIMENTO
arch. Diego SAVARESE

DATA	APRILE 2024	DISEGNATO	REALIZZATO
CODICE PROGETTO		POSIZIONE ARCHIVIO	<input type="checkbox"/> SI <input type="checkbox"/> NO SCALA 1:200

N°	DATA	REVISIONE - DESCRIZIONE	SIGLA	N°	DATA	REVISIONE - DESCRIZIONE	SIGLA

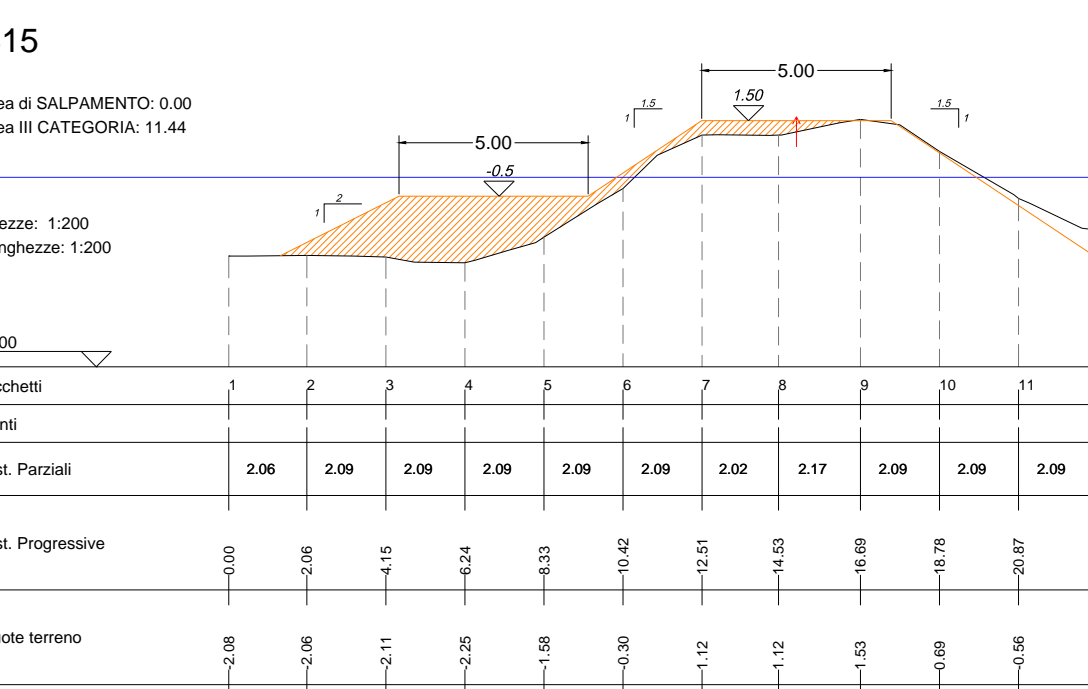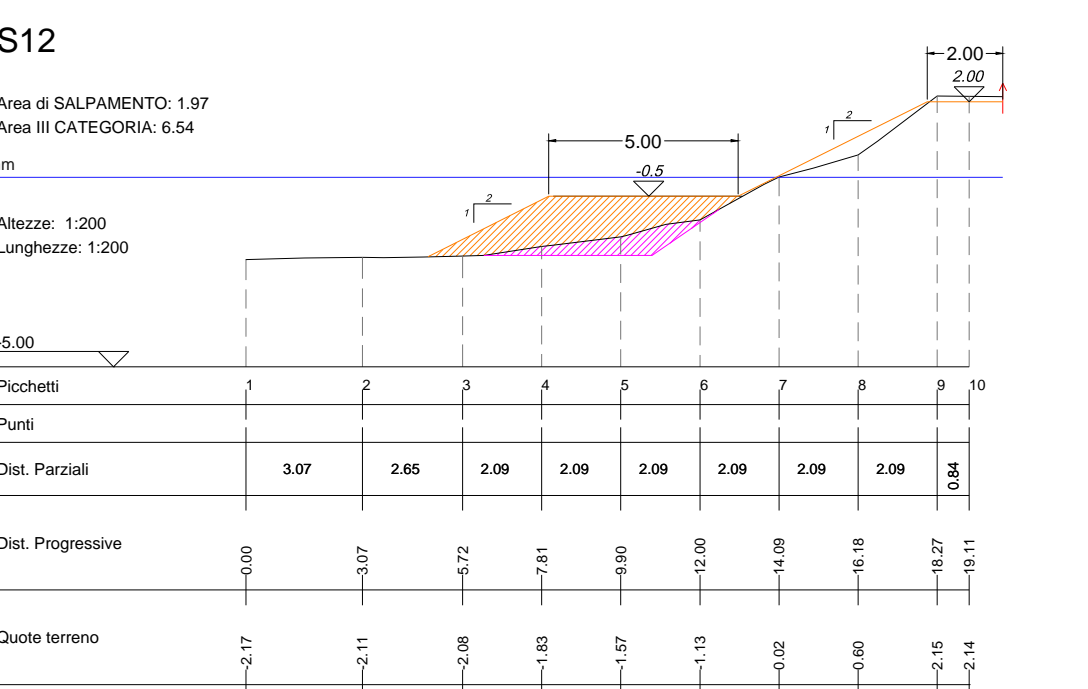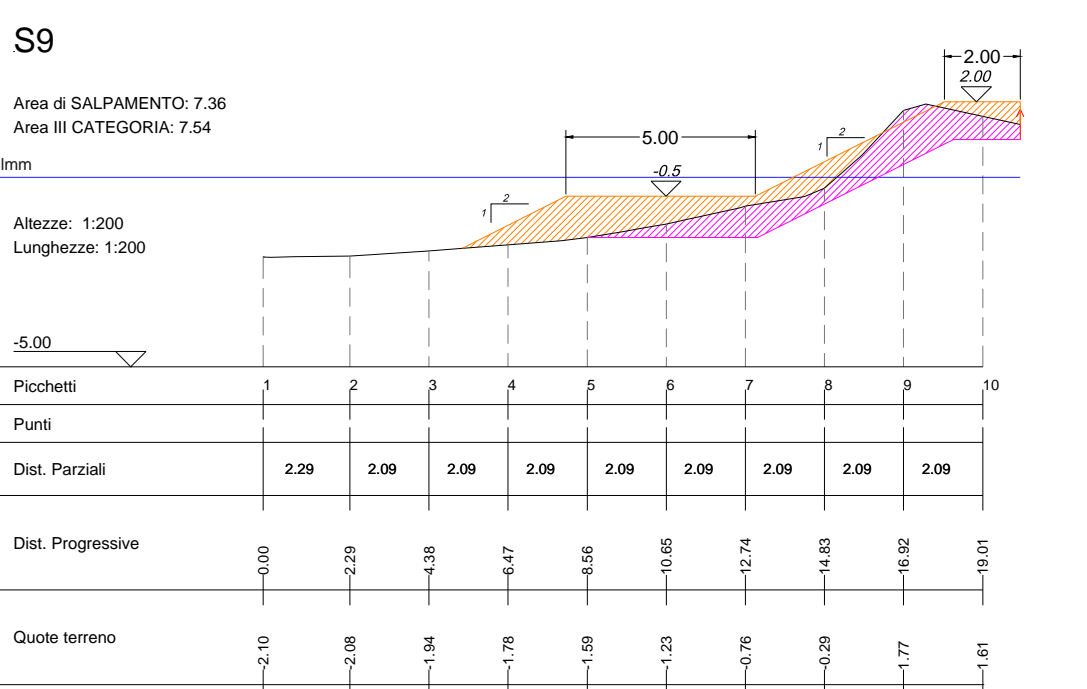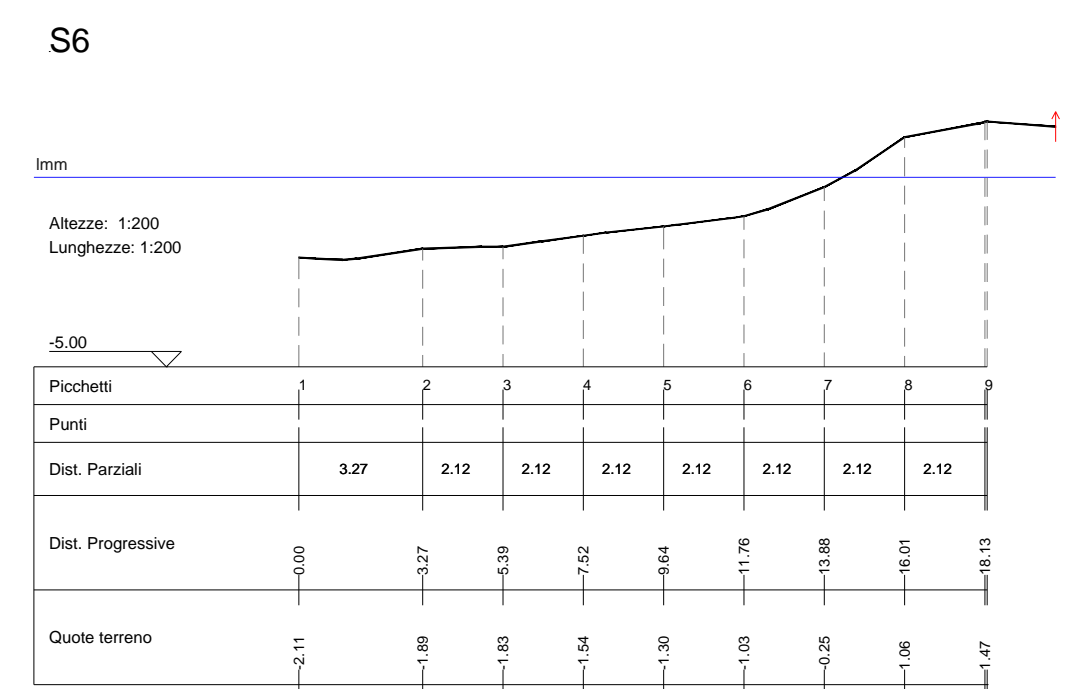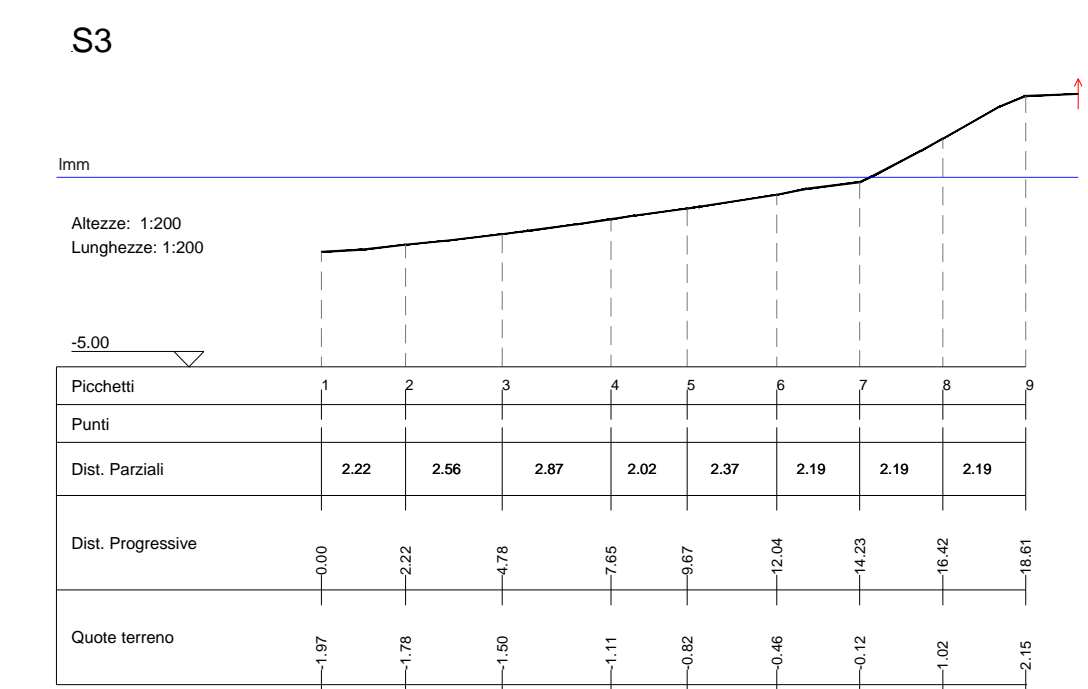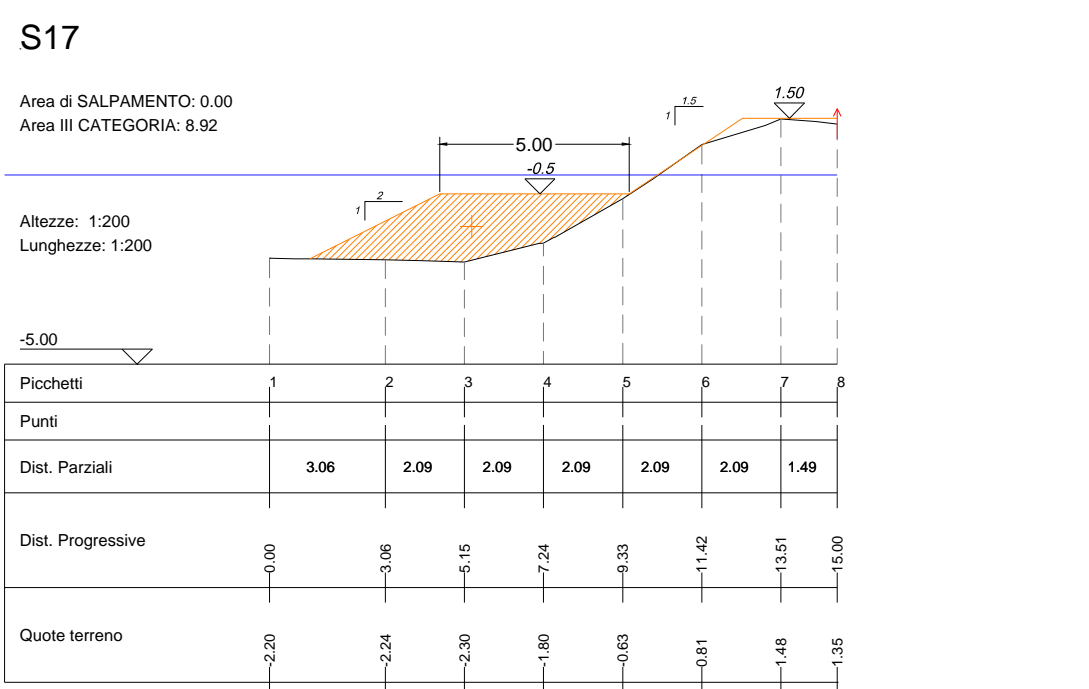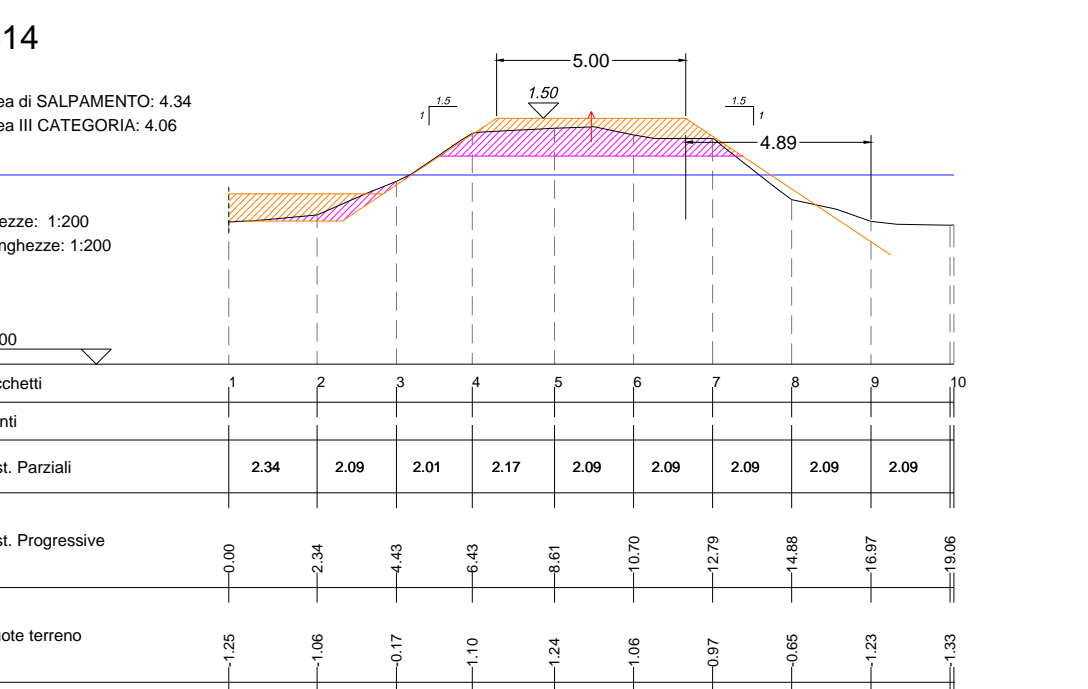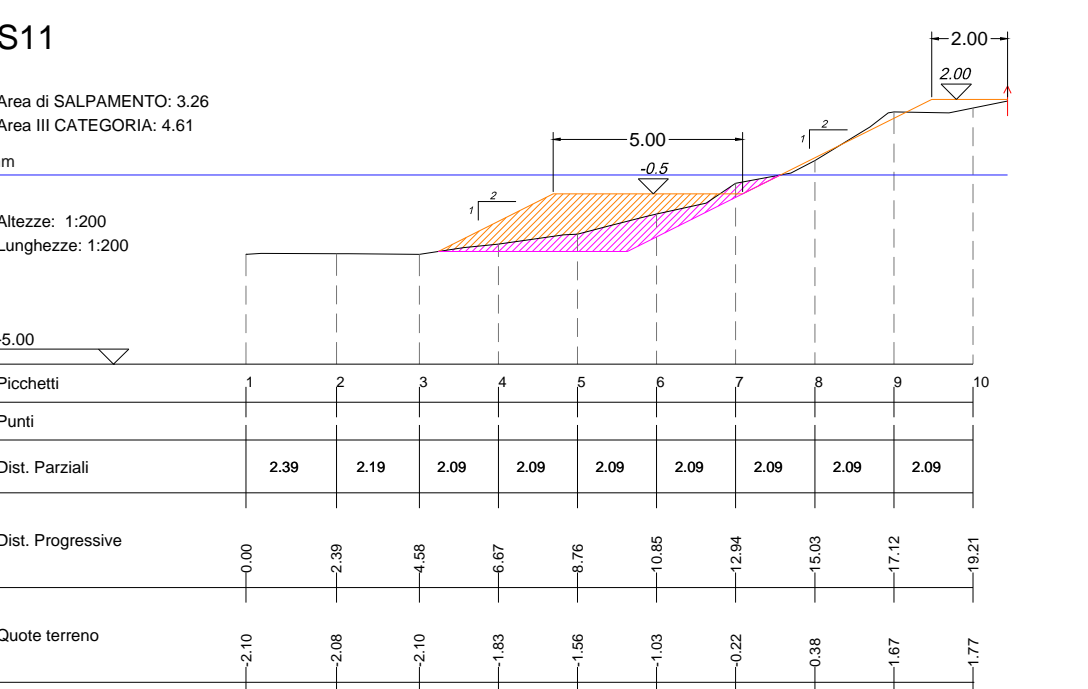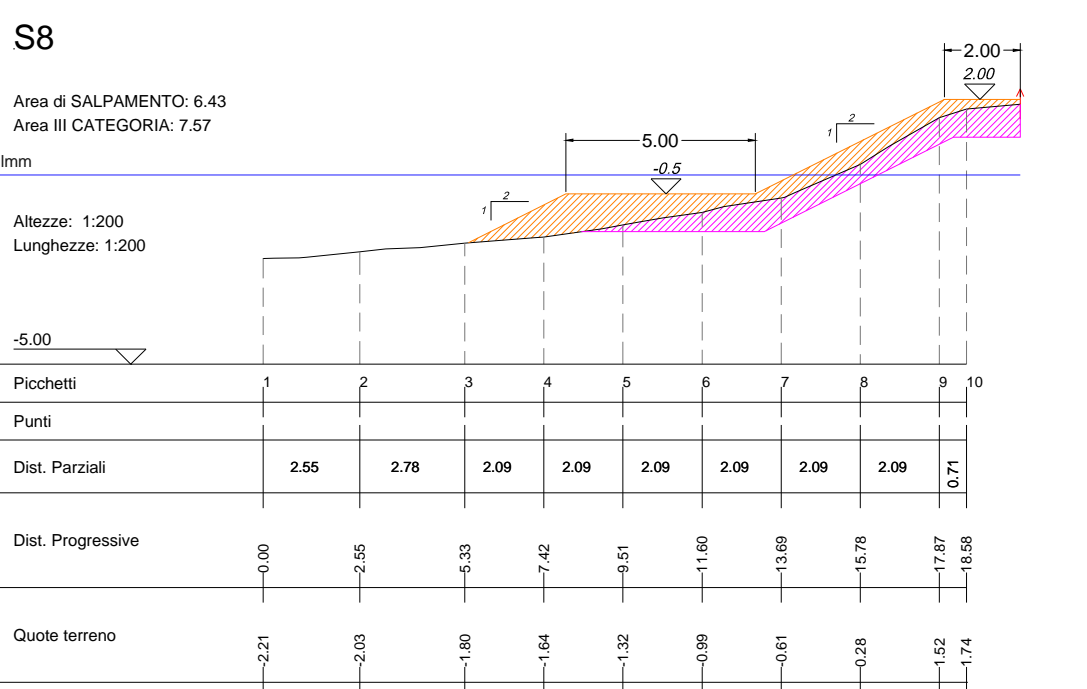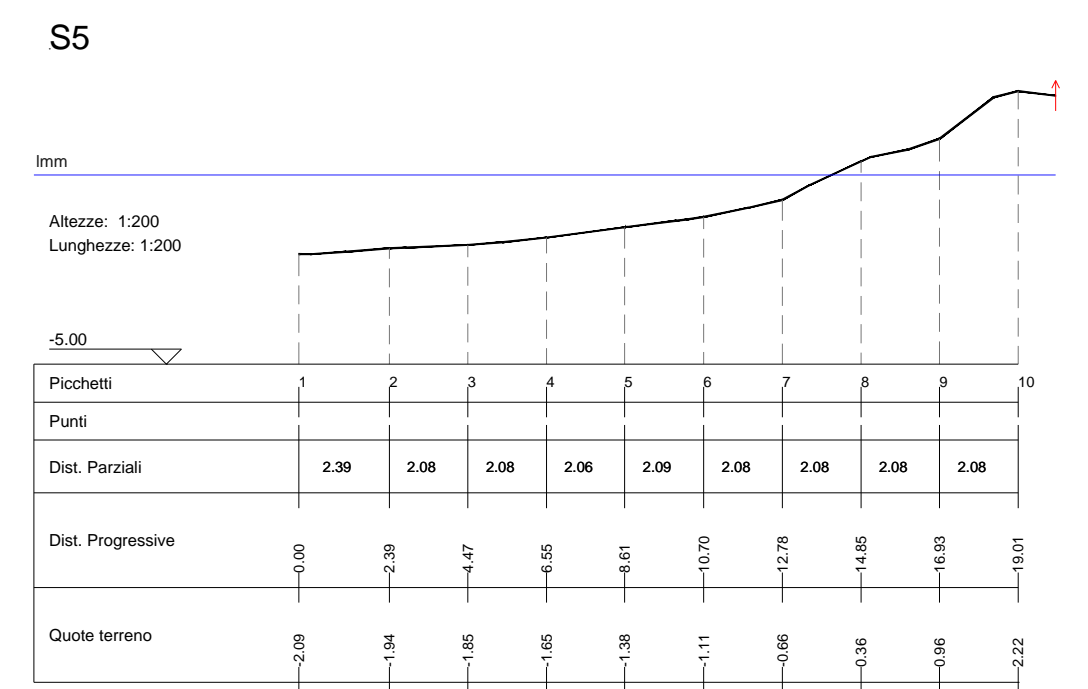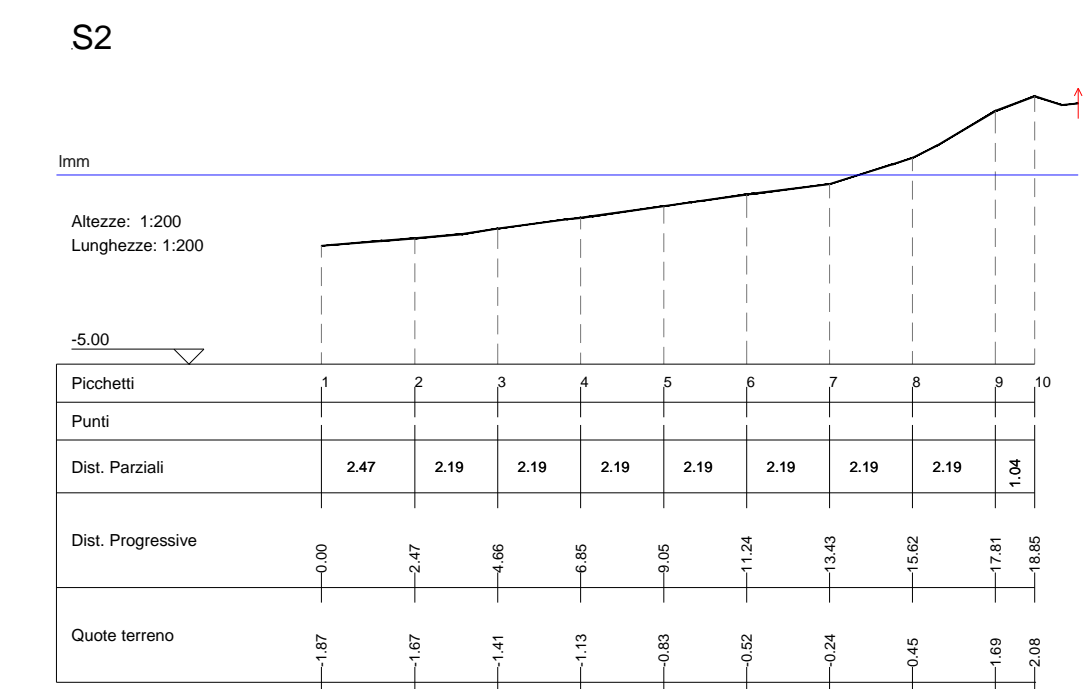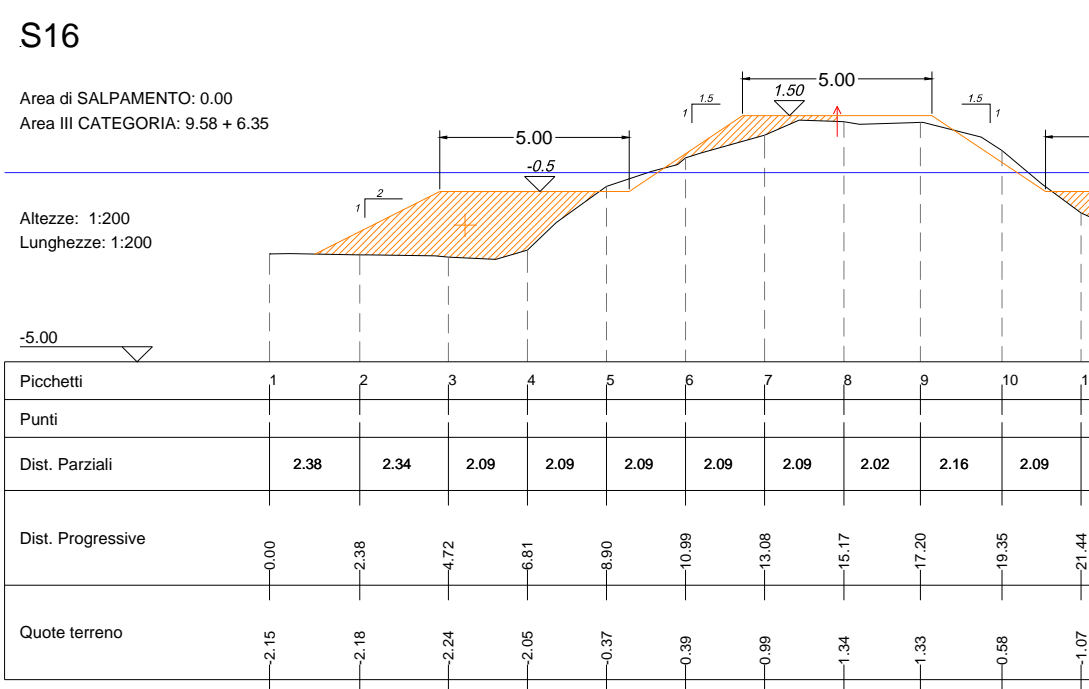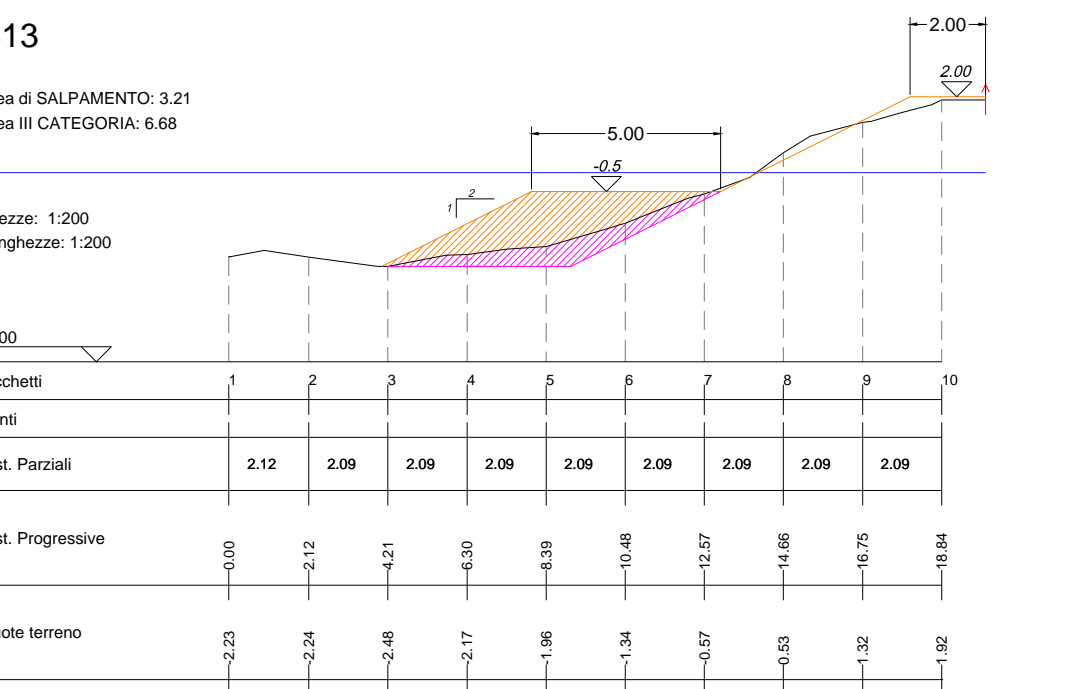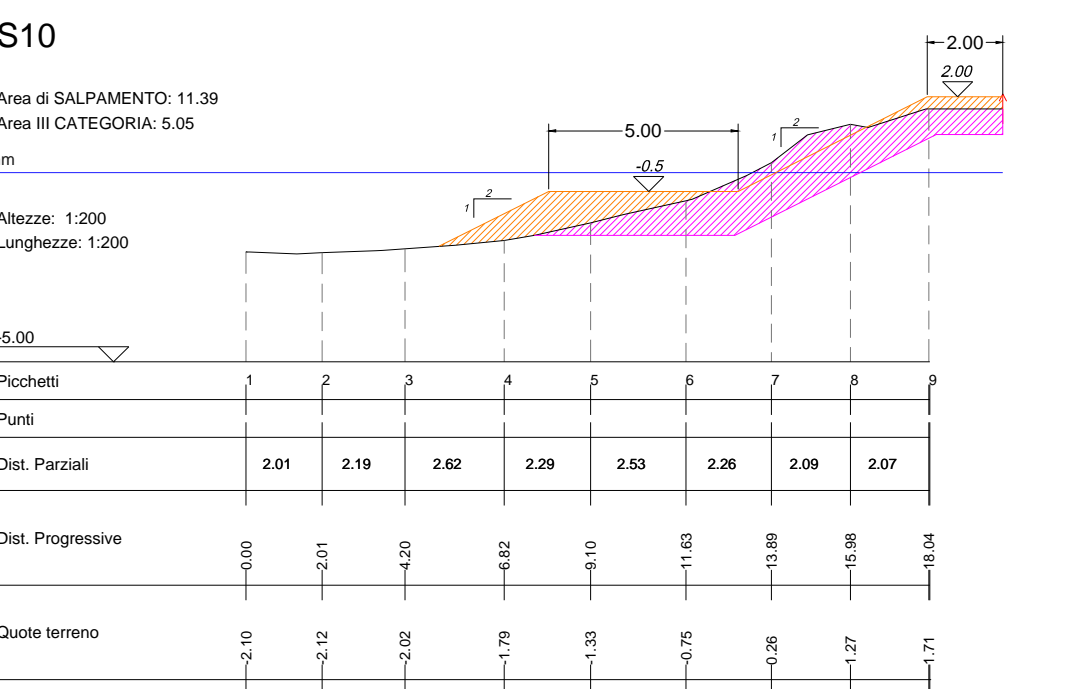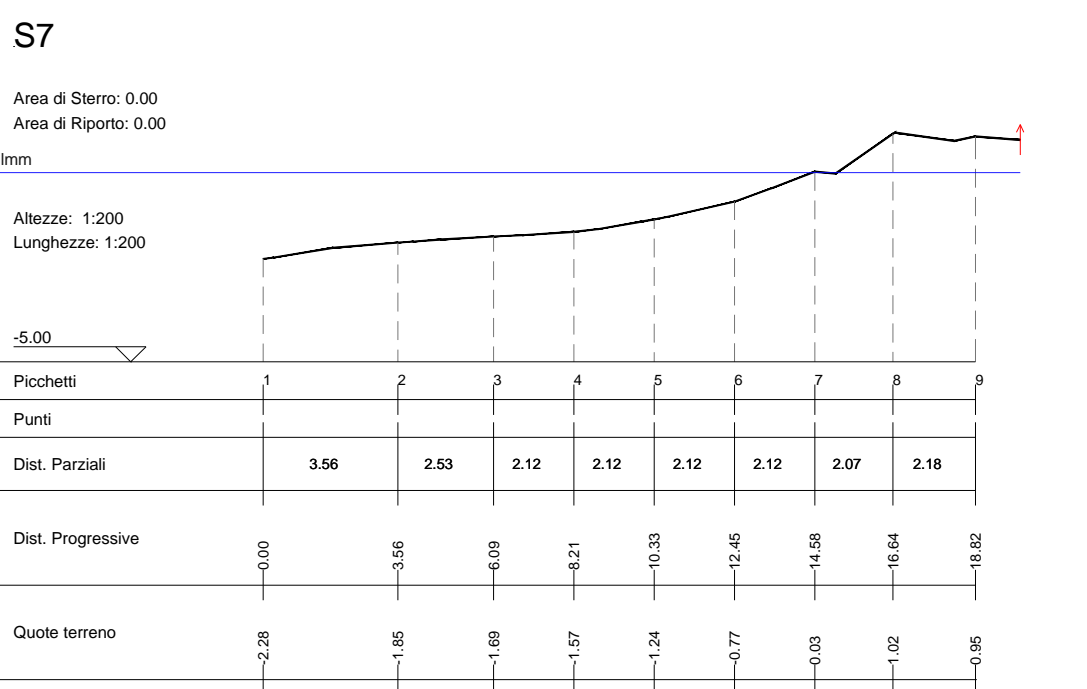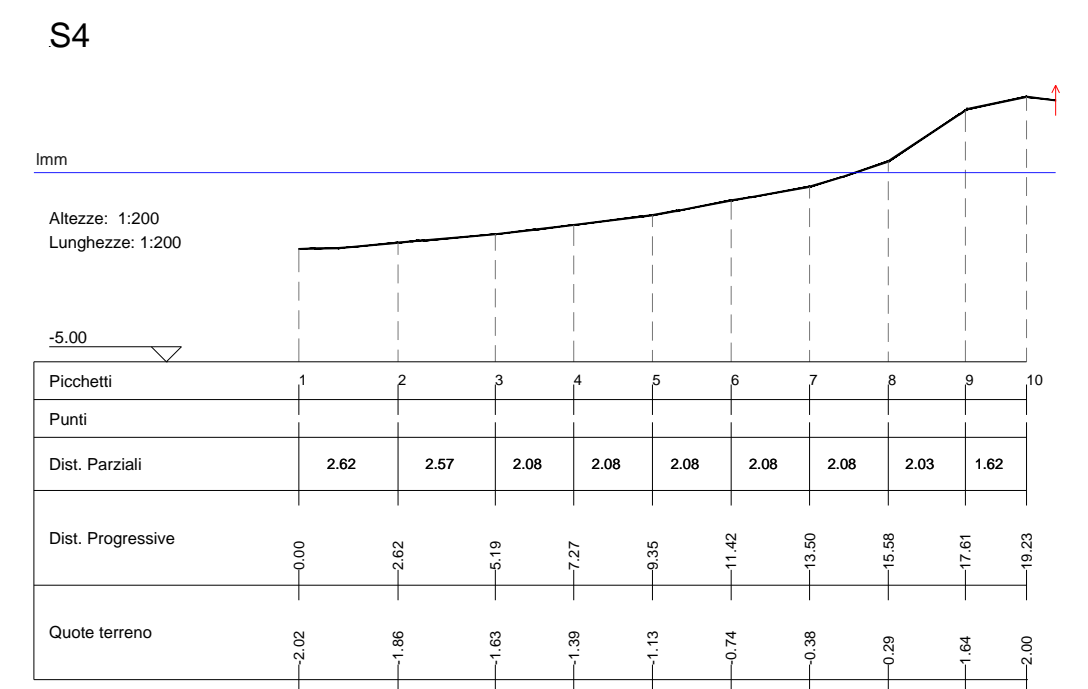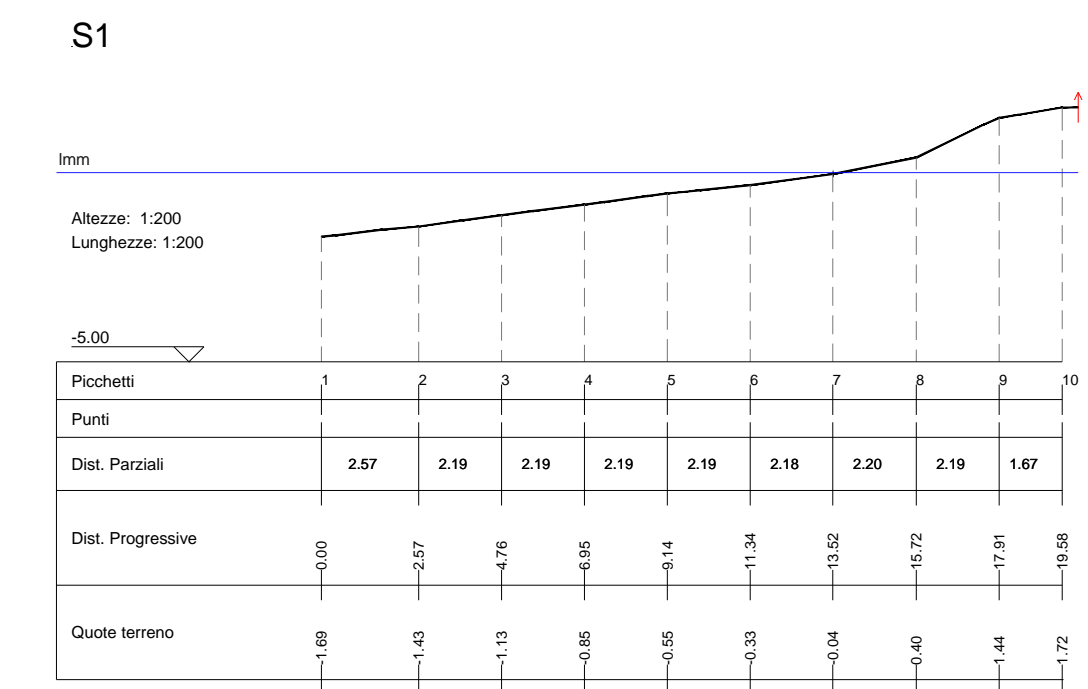

calcolo volume scogli III CAT

Sez.	Sup. 1	Sup. 2	Sup. Media	Distanza (m)	Volume (mc)
S1-S2	0,00	0,00	0,00	10,00	-
S2-S3	0,00	0,00	0,00	10,00	-
S3-S4	0,00	0,00	0,00	10,00	-
S4-S5	0,00	0,00	0,00	10,00	-
S5-S6	0,00	0,00	0,00	10,00	-
S6-S7	0,00	0,00	0,00	10,00	-
S8-S9	7,57	7,54	7,56	10,00	75,55
S9-S10	7,54	5,05	6,30	10,00	62,95
S10-S11	5,05	4,61	4,83	10,00	48,30
S11-S12	4,61	6,54	5,58	10,00	55,75
S12-S13	6,54	6,68	6,61	3,82	25,23
S14-S15	4,06	4,04	4,05	5,00	20,25
S15-S16	4,04	9,58	6,81	5,00	34,05
S16-S17	9,58	8,92	9,25	15,30	141,53
S17-S16A	8,92	6,35	7,64	14,77	112,77
TOTALE					576,39

SALPAMENTO

Sez.	Sup. 1	Sup. 2	Sup. Media	Distanza (m)	Volume (mc)
S1-S2	0,00	0,00	0,00	10,00	-
S2-S3	0,00	0,00	0,00	10,00	-
S3-S4	0,00	0,00	0,00	10,00	-
S4-S5	0,00	0,00	0,00	10,00	-
S5-S6	0,00	0,00	0,00	10,00	-
S6-S7	0,00	0,00	0,00	10,00	-
S8-S9	6,43	7,36	6,90	10,00	69,90
S9-S10	7,36	11,39	9,38	10,00	93,75
S10-S11	11,39	3,26	7,33	10,00	73,25
S11-S12	3,26	4,61	3,94	10,00	39,40
S12-S13	1,97	3,21	2,59	3,82	9,89
S14-S15	4,34	0,00	2,17	5,00	10,85