

LEGENDA

--- Limite di PUA 2

sistemazione a verde, con specificazione delle essenze

- Arboreto consociato con Olivo (strato superiore) ed agrumi (strato inferiore)
- Agrumeto di frequente consociato con vite e con la presenza di individui sparsi di Olivo e di Nocce
- Arboreto misto ad elevata complessità strutturale, con presenza di Olivo e Nocce nello strato superiore, agrumi e Vite in quello intermedio ed ortive nello strato basale
- Verde ornamentale
- Oliveto
- Incolci e arboreti abbandonati
- Orti e seminativi

pavimentazioni di spazi scoperti

- Asfalto
- Basolato vesuviano grigio
- Pavimentazione in lastre di pietra lavica ad Opus incertum
- Pavimentazione in lastre di pietra calcarea ad Opus incertum
- Pavimentazione in ciottoli
- Pavimentazione in battuto di cemento
- Pavimentazione in quadrotti di cemento
- Pavimentazione in lastre di piperno
- Pavimentazione in battuto di terreno
- Pavimentazione con materiale ignoto
- Pavimentazione in Cotto

manufatti edilizi di qualsiasi genere


- Edifici
- Edicola votiva
- Edicola integra
- Edicola persa
- Pozzo

impianti tecnologici, puntuali ed a rete, pubblici o d'uso comune e delle relative servitù

- Cabina elettrica
- Palo elettrico
- Fontana

immobili sottoposti a vincolo o a speciali prescrizioni

- Immobili sottoposti a vincolo

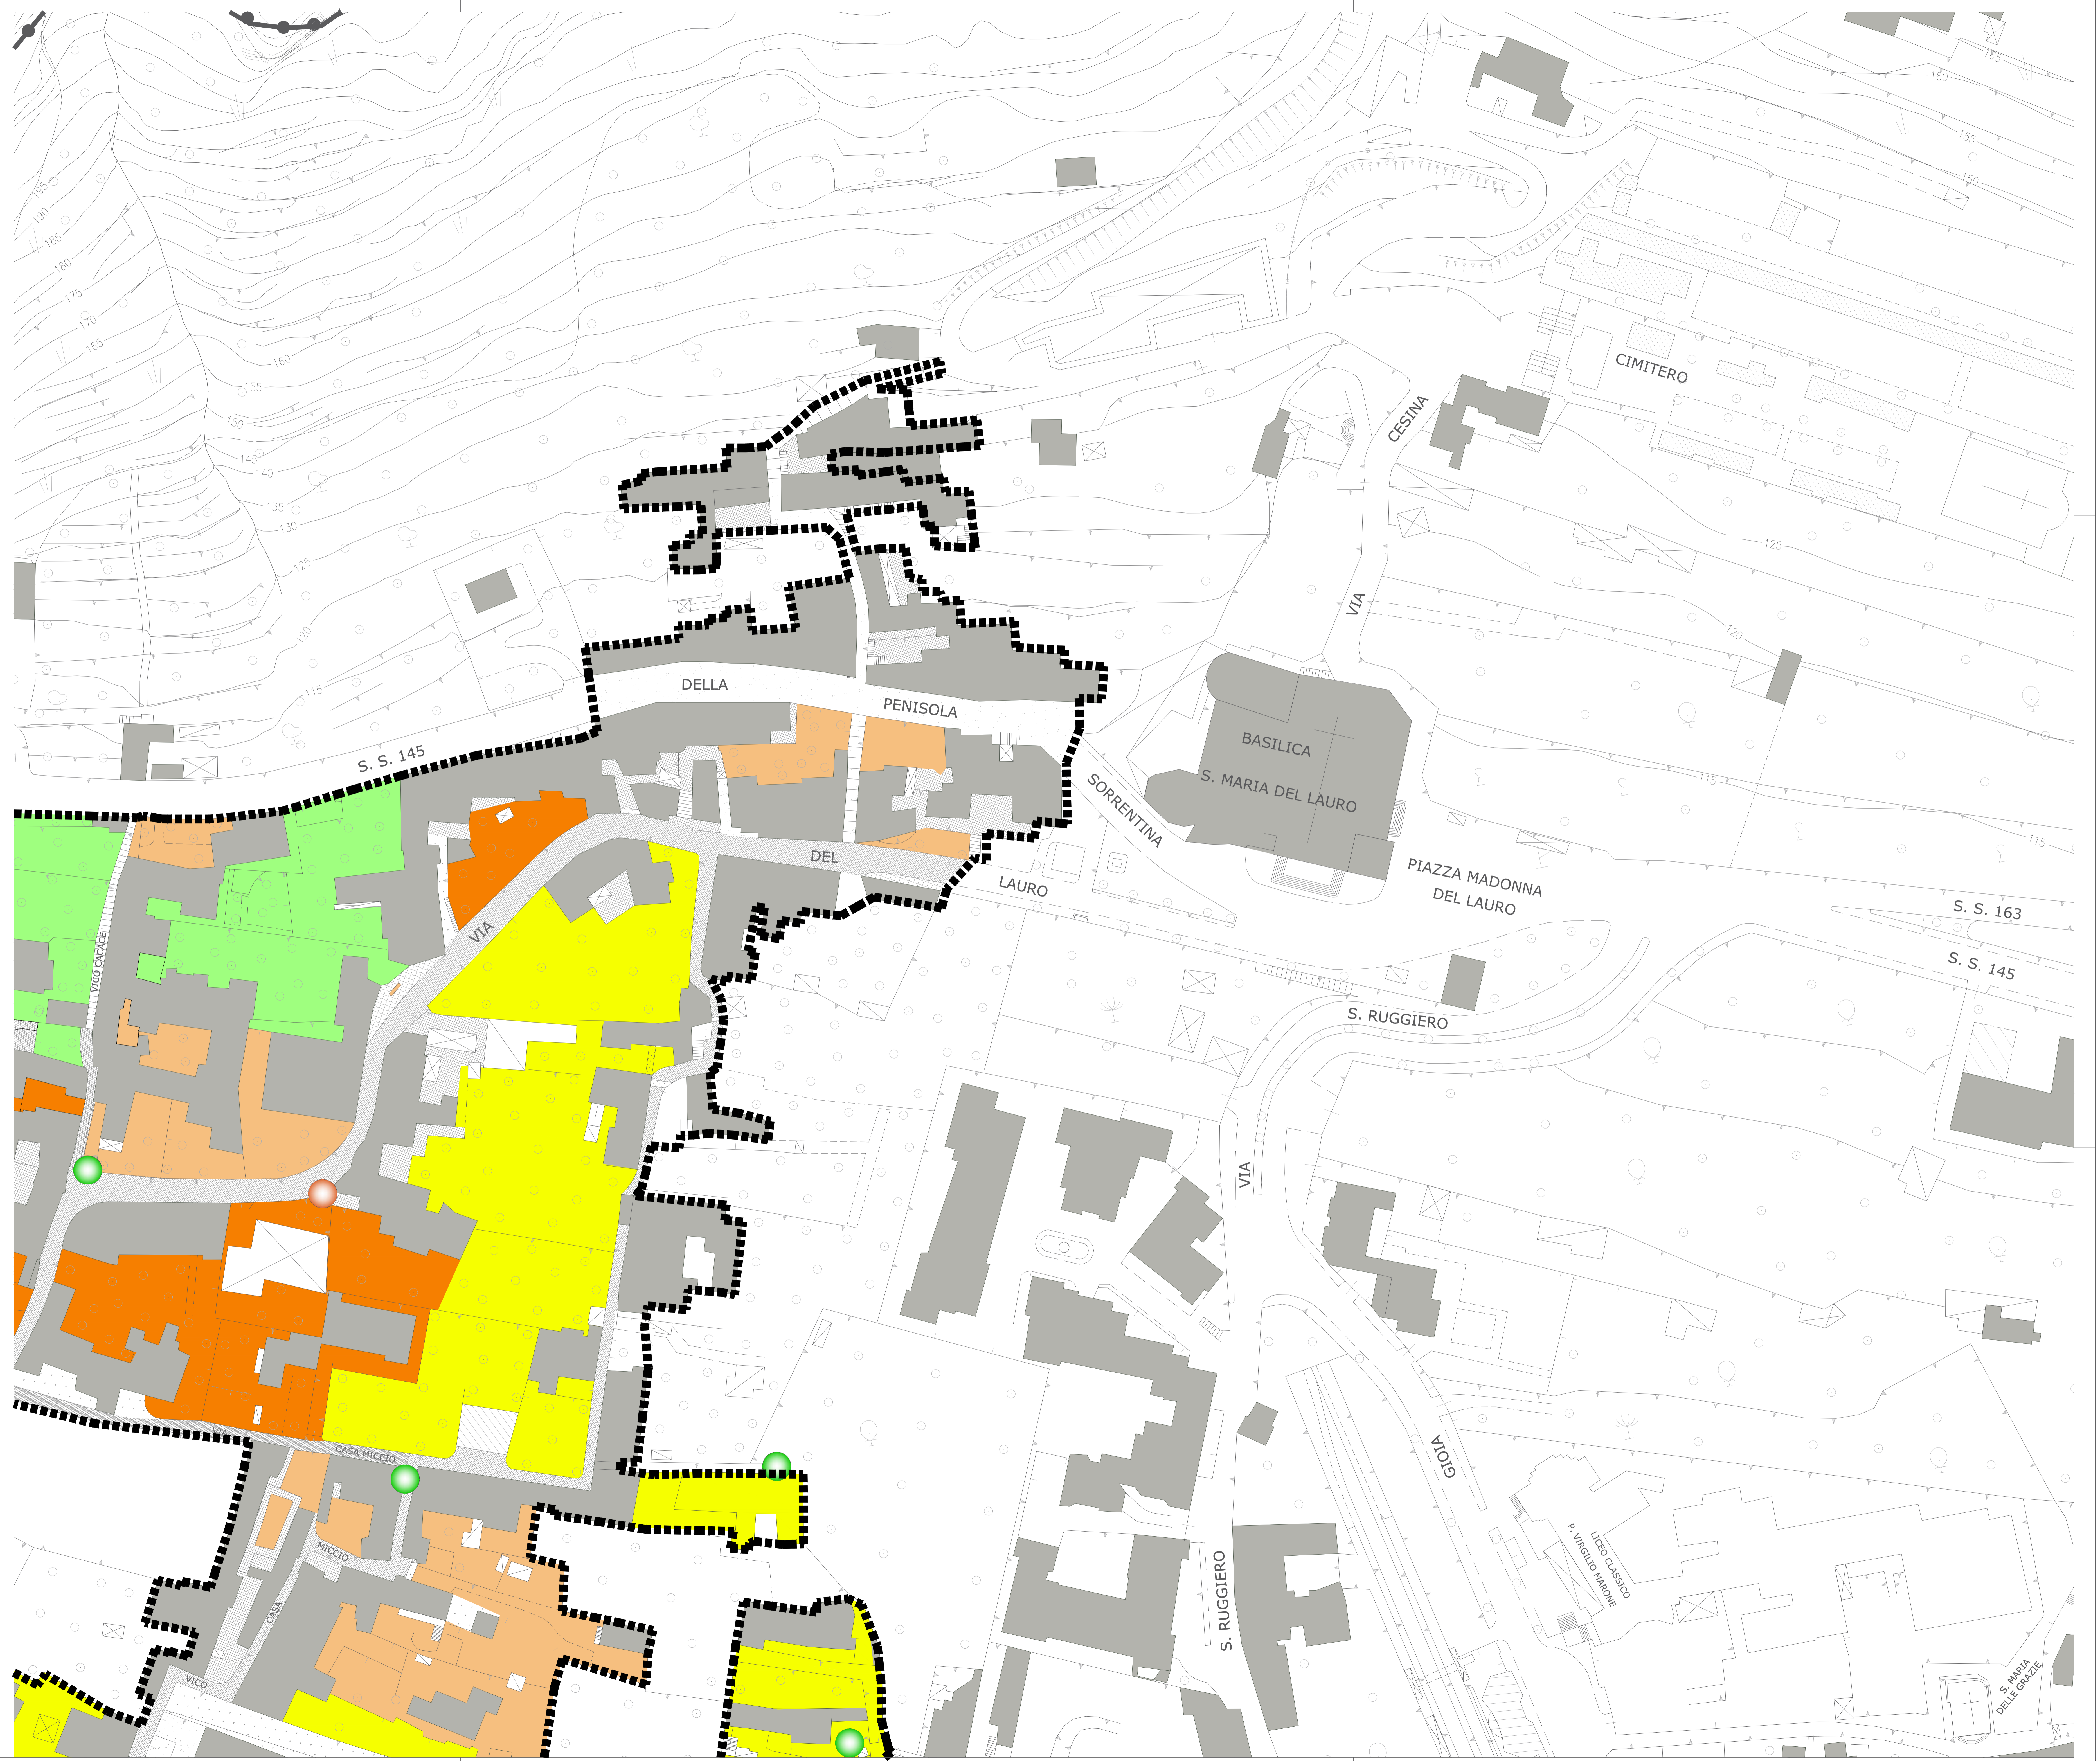


Piano Di Recupero

Legge n.457/78 - Legge Regionale n.16/04 - Legge Regionale n.35/87

Elaborati Di Analisi
Rilievo planimetrico della situazione esistente

Tavola :
a 3.3

Progetto:
UFF. Pianificazione Territoriale del Comune di Meta:
Responsabile: arch. Maria Rosaria Visciano
Con contributo dell'architetto Maria Diomando
e arch. Martina Giannardello
Collaboratore: Giuseppe Iacovino
Comune: arch. Luigi De Falco
Comune: arch. Lucia De Falco
Comune: arch. Roberta De Vivo
Comune: arch. Raffaella Fusco
Comune: arch. Maria Antonia Pizzosso (elaborazione grafica)

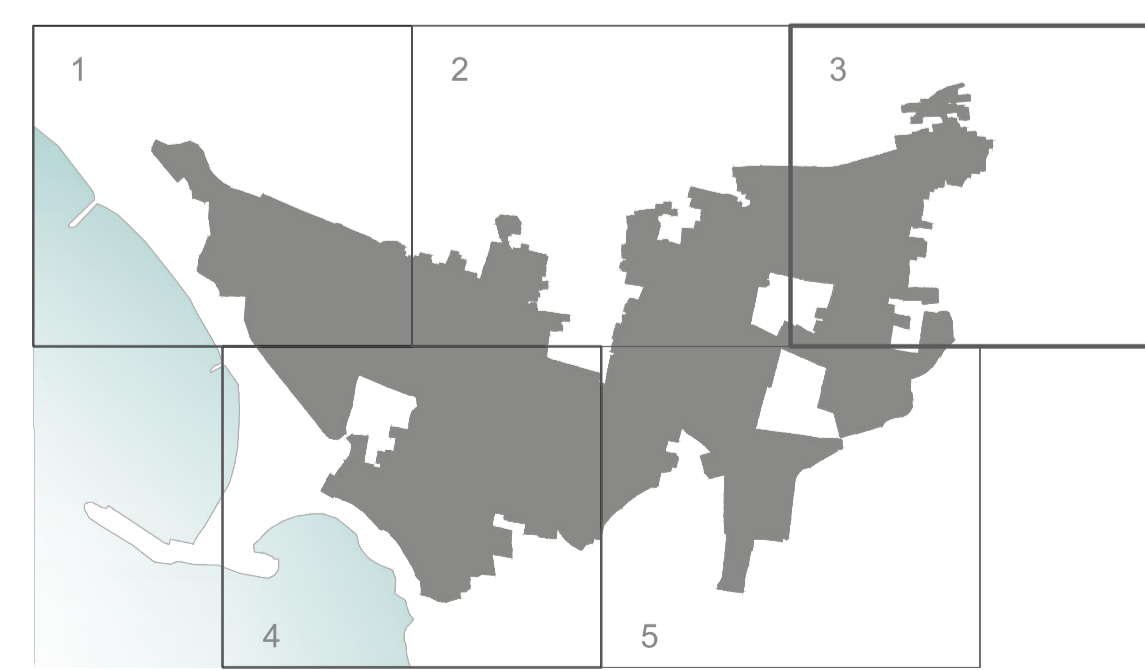

Agosto 2014

Scala 1:500